

MAPA DO CELÓW PROJEKTOWYCH

Oznaczenie kancelaryjne zgłoszenia pracy geodezyjnej: GN.6640.625.2016

Miejscowość: Piaseczno

Jednostka ewidencyjna: Sępólno Krajeńskie 041302_5

Obręb ewidencyjny: Piaseczno 0009

Skala mapy: 1:500

Arkusz mapy: 344.132.203.4, 344.132.204.1,

344.132.204.2, 344.132.204.3, 344.132.204.4

Geodezyjny układ współrzędnych prostokątnych płaskich: 1965 strefa 3


Geodezyjny układ współrzędnych wysokości: Amsterdam

Oznaczenie granic obszaru, który był przedmiotem aktualizacji:

Data opracowania mapy: 2016-11-16

podpis geodety uprawnionego

Mapę sporządził geodeta Tomasz Kozak

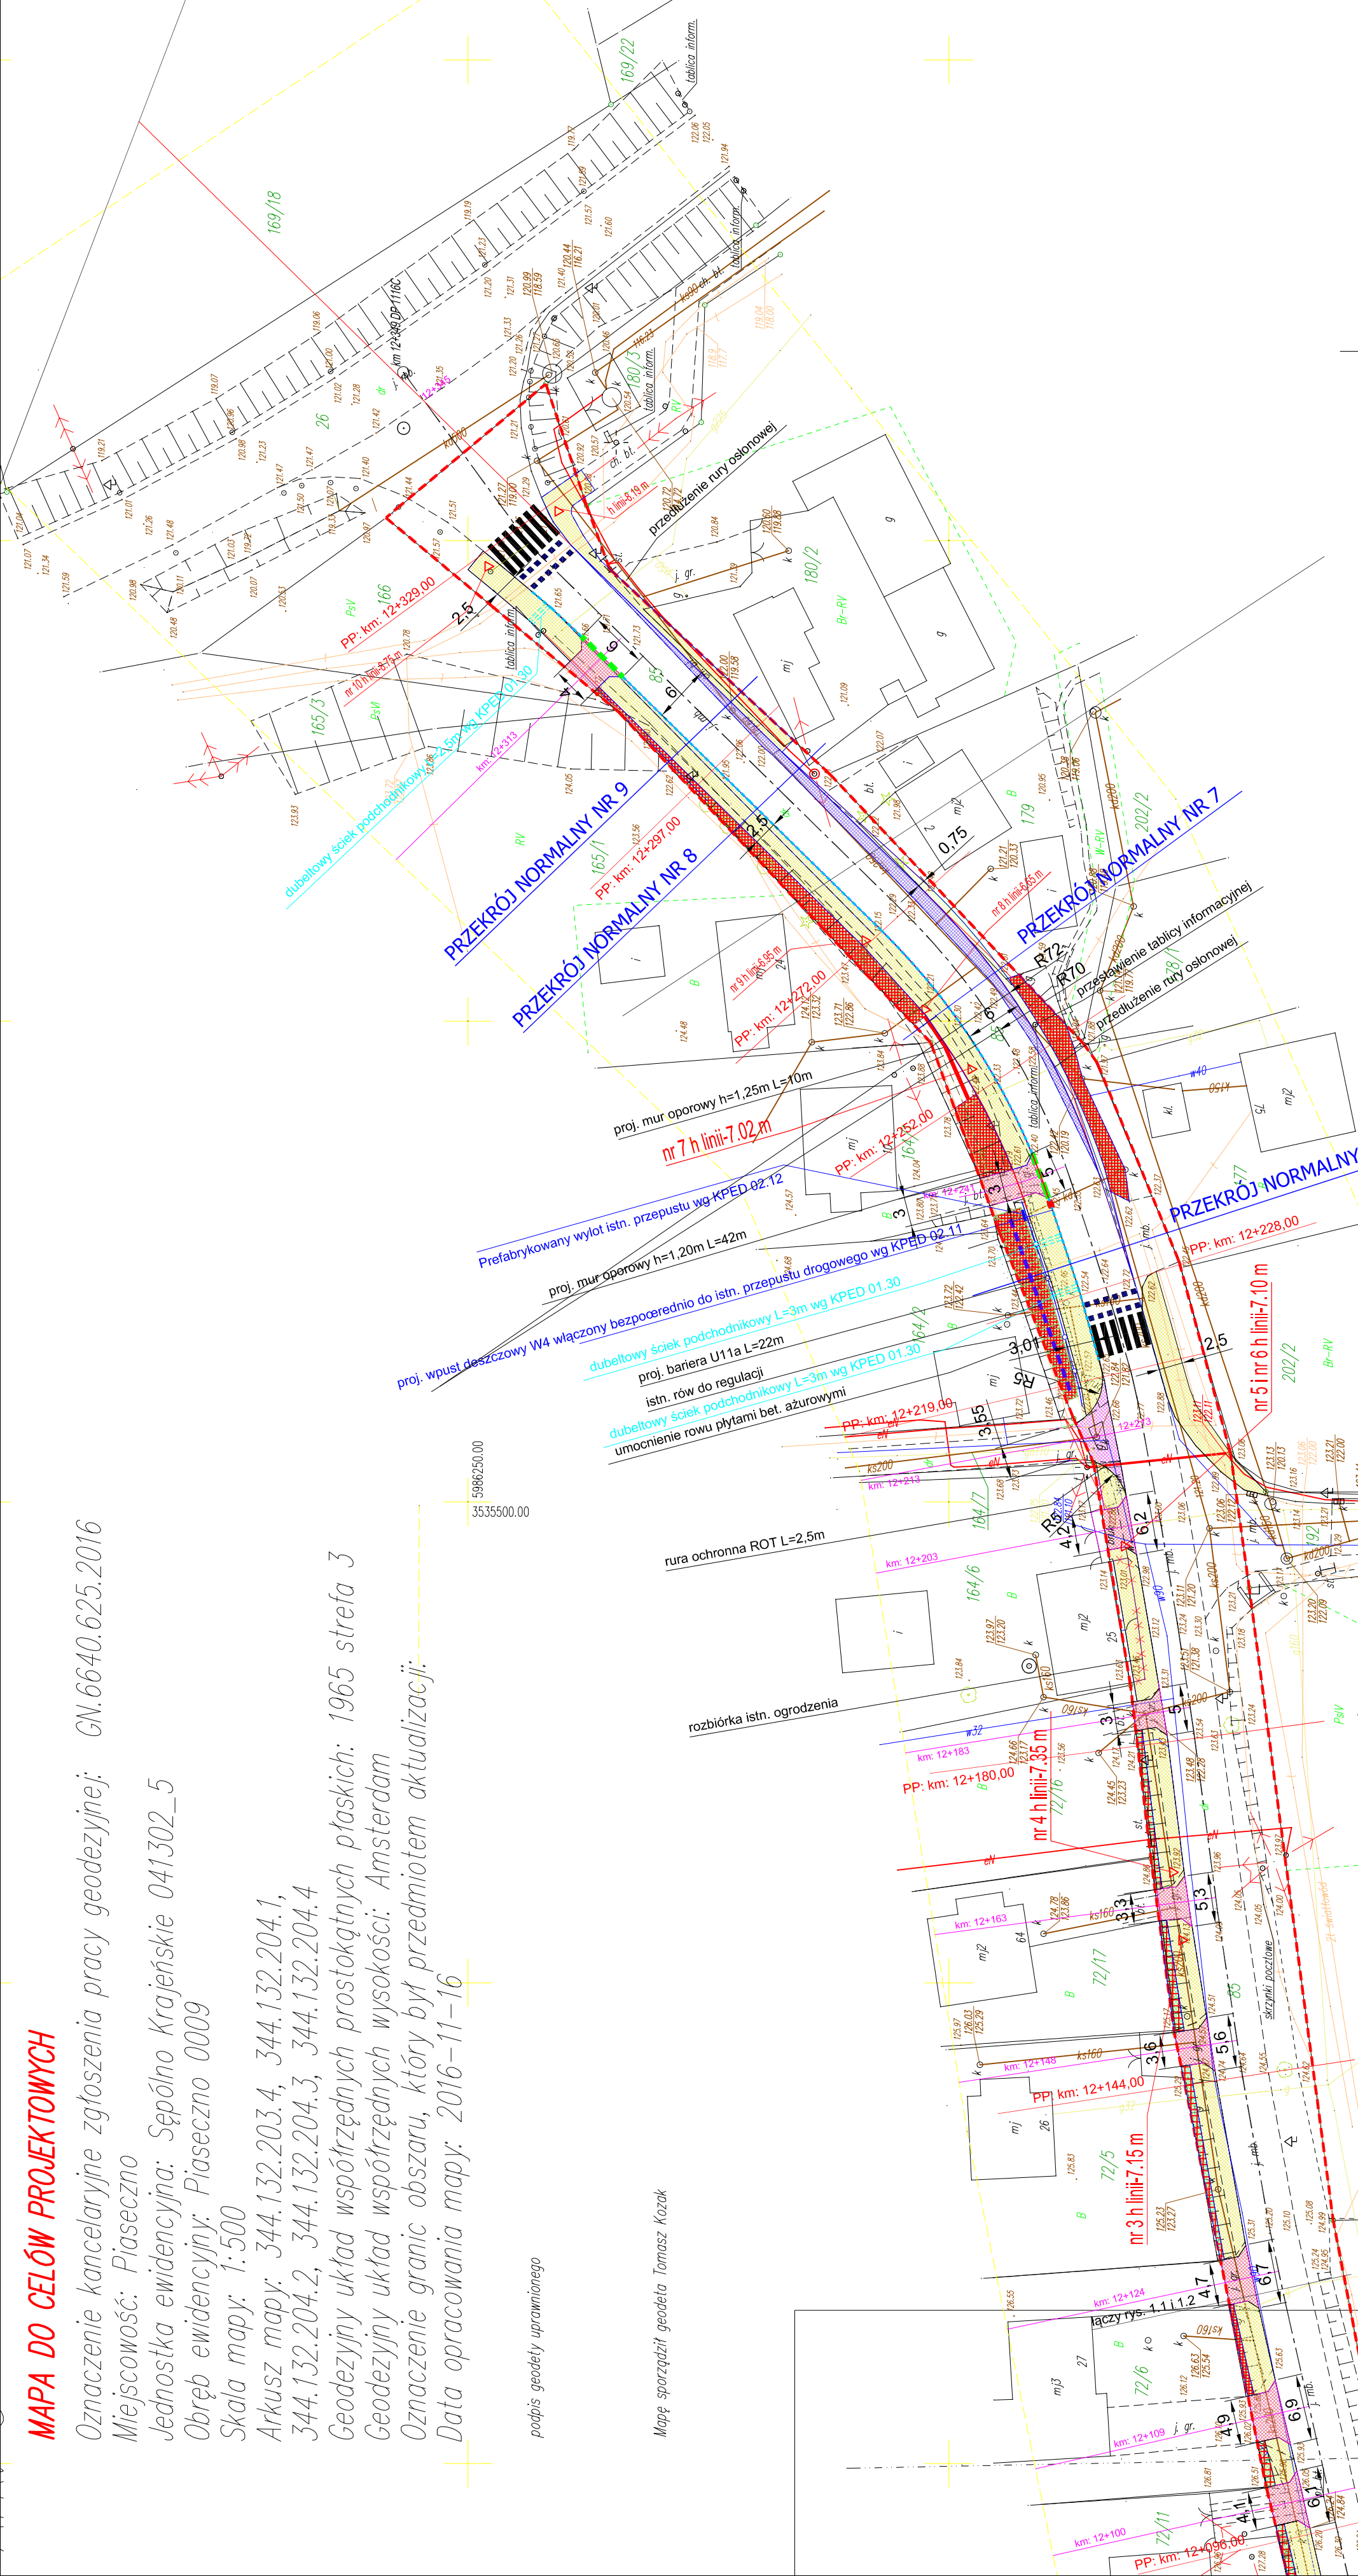

OBJAŚNIENIA

DROGI

- proj. jezdnia z kostki betonowej
- proj. parking z kostki betonowej
- proj. zjazd z kostki bet.
- proj. ciąg pieszo - rowerowy z kostki bet.
- proj. ciąg pieszo - rowerowy wzmocniony z kostki bet.
- proj. umocnienie skarp płytami ażurowymi
- proj. trawnik
- proj. poszerzenie jezdni
- proj. pobocze gruntowej
- regulacja istn. rowu przydrożnego
- ściek podchodnikowy wg KPED 01.30
- proj. bariera U-11a
- istn. drzewo do wycinki
- ściek korytkowy szer. 25cm
- korytko ściekowe na zjazdach
- korytko krakowskie wg KPED 01.13
- mur oporowy
- granica pasa drogowego / przebudowy

Powierzam zgodność mapy dla projektowych w zakresie symboli, znaków, treści oraz skali

Projektant mgr inż. Wiesław Łuszyński
 UAN-IV-8346/58/TO/86
 do projektowania bez ograniczeń w specjalności
 konstrukcyjno-technicznej w zakresie dróg,
 kolejnictwa i urządzeń inżynierskich

Biuro projektowe: ZAKŁAD PROJEKTOWANIA, NADZORU I USŁUG CONSULTINGOWYCH	Wzrost: Zakład Dróg w Sępólnie Krajeńskim ul. Karłowicza 5 89-400 Sępólno Krajeńskie	znak projekt 16-17
	Wzrost: Przebudowa Drogi Powiatowej nr 1116C od km 11+600 do 12+349 w granicach pasa drogowego - budowa ciągu pieszo - rowerowego w r. Piaseczno	
ul. Chełmińska 108A/38, 86-300 Gudałbuz tel/fax (56) 4838042, biuro@inzdrog.com.pl NIP: 876-15-11384	Instytut projekt DROGOWA	PROJEKT BUDOWLANY
numer i zakres opracowania projektant mgr inż. Wiesław Łuszyński	Uprawnienia nr UAN-IV-8346/58/TO/86 do projektowania bez ograniczeń w specjalności konstrukcyjno-technicznej w zakresie dróg, kolejnictwa i urządzeń inżynierskich	podpis <i>Ł</i>
sprawdzający mgr inż. Edyta Miślak	Uprawnienia nr KUPI/0134/POOD/09 do projektowania bez ograniczeń w specjalności drogowej	<i>Edyta</i>
opracowujący mgr inż. Krystyna Łuszyńska		<i>KL</i>
Wzrost rysunek	nr rysunek	skala rysunek
	1.2	1:500
PROJEKT ZAGOSPODAROWANIA TERENU		
		data rysunek
		grudzień 2016