

MAPA DO CELÓW PROJEKTOWYCH

Oznaczenie kancelaryjne zgłoszenia pracy geodezyjnej: GN.6640.625.2016

Miejscowość: Piaseczno

Jednostka ewidencyjna: Sępólno Krajenskie 041302_5

Obręb ewidencyjny: Piaseczno 0009

Skala mapy: 1:500

Arkusze mapy: 344.132.203.4, 344.132.204.1,
344.132.204.2, 344.132.204.3, 344.132.204.4

Geodezyjny układ współrzędnych prostokątnych płaskich: 1965 strefa 3


Geodezyjny układ współrzędnych wysokości: Amsterdam

Oznaczenie granic obszaru, który był przedmiotem aktualizacji:

Data opracowania mapy: 2016-11-16

podpis geodety uprawnionego

Mapę sporządził geodeta Tomasz Kozak

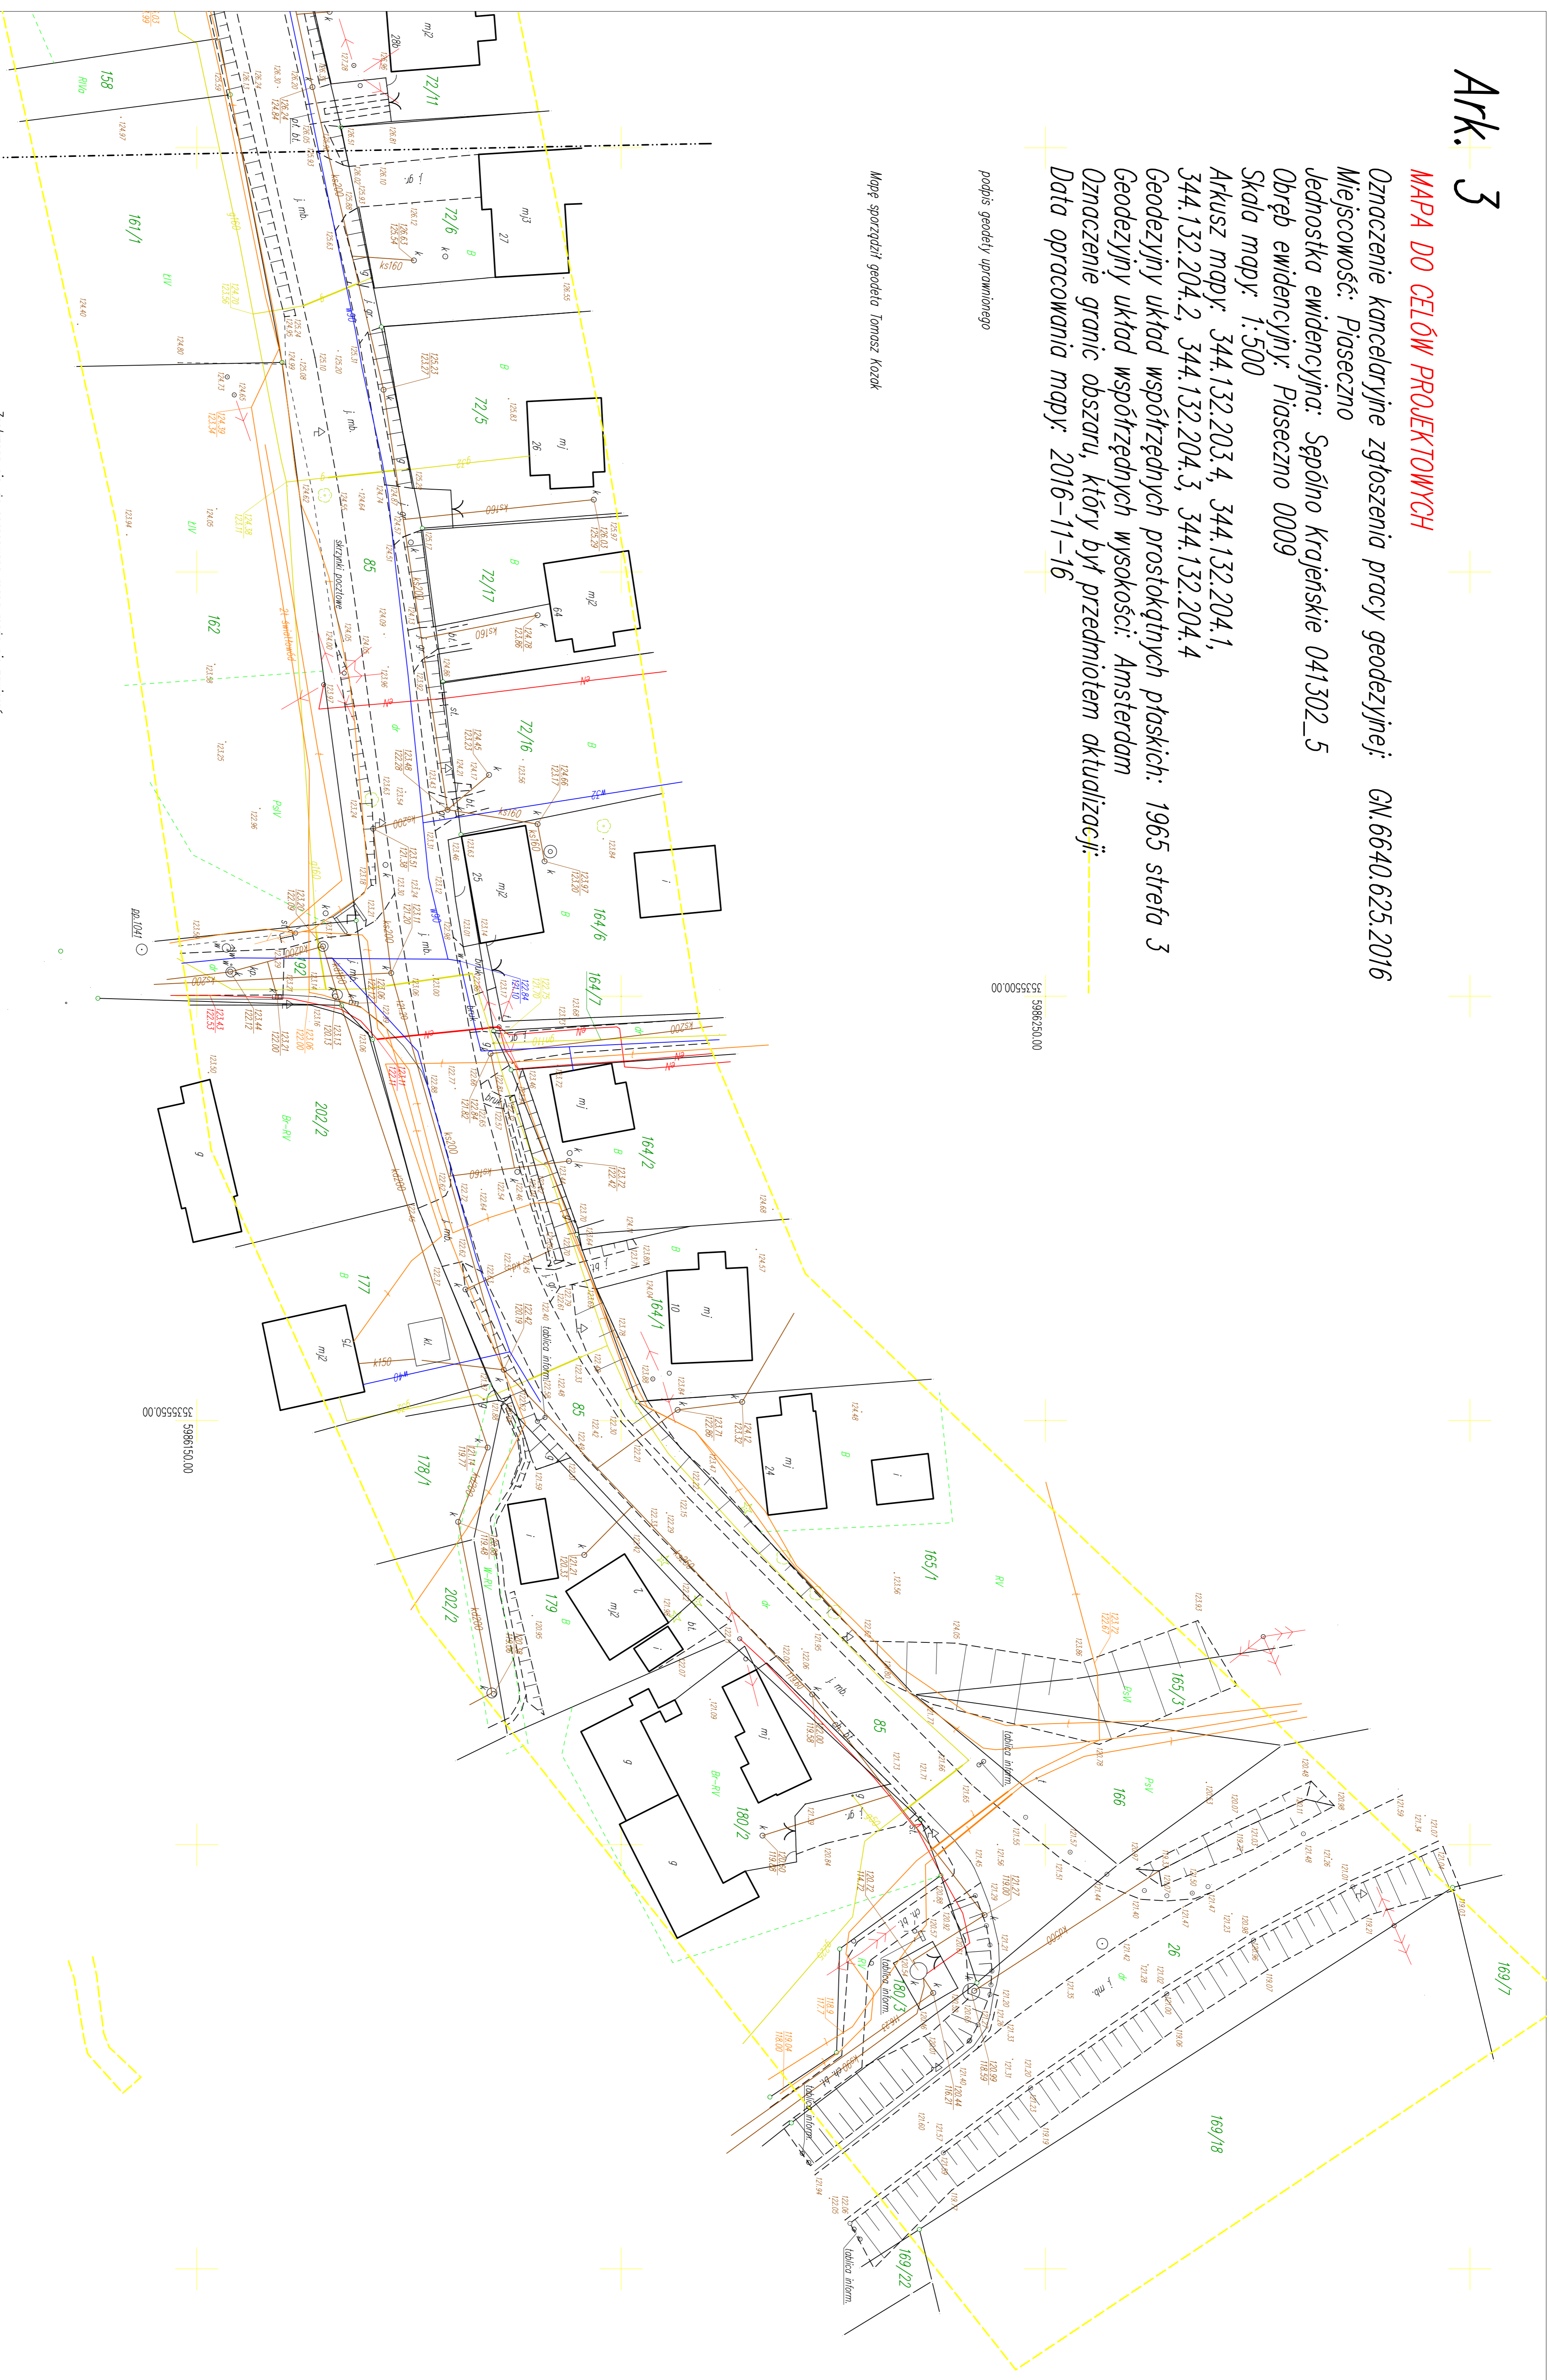

Zastrzeżenie służy, że opracowana mapa może nie zawierać pełnej informacji o przebiegu urządzeń podziemnych, których z powodu braku danych instytucji branżowych oraz stosowanych metod pomiaru ujawnienie nie jest możliwe.

Wykonanie niniejszej mapy nie było poprzedzone ustaleniami dotychczasymi ewentualnych służebności gruntowych obciążających grunty położone w granicach projektowanej inwestycji budowlanej