


**LEGENDA:**

- granice nieruchomości
- projektowana podbudowa AC 22 P gr. 7 cm po uprzednim straszaniu istn. naw. bitum. o sr. 5 cm = 4,448,50 m<sup>2</sup>
- projektowane wyrownanie istniejącej podbudowy bitumicznej mieszanką AC 16 W (sr. 4 cm) = 39,50 m<sup>2</sup>
- projekt. wyrownanie istn. podbudowy / nawierzchni nieulepszanej deskunkiem bitumicznym (sr. 10 cm) = 405,60 m<sup>2</sup>


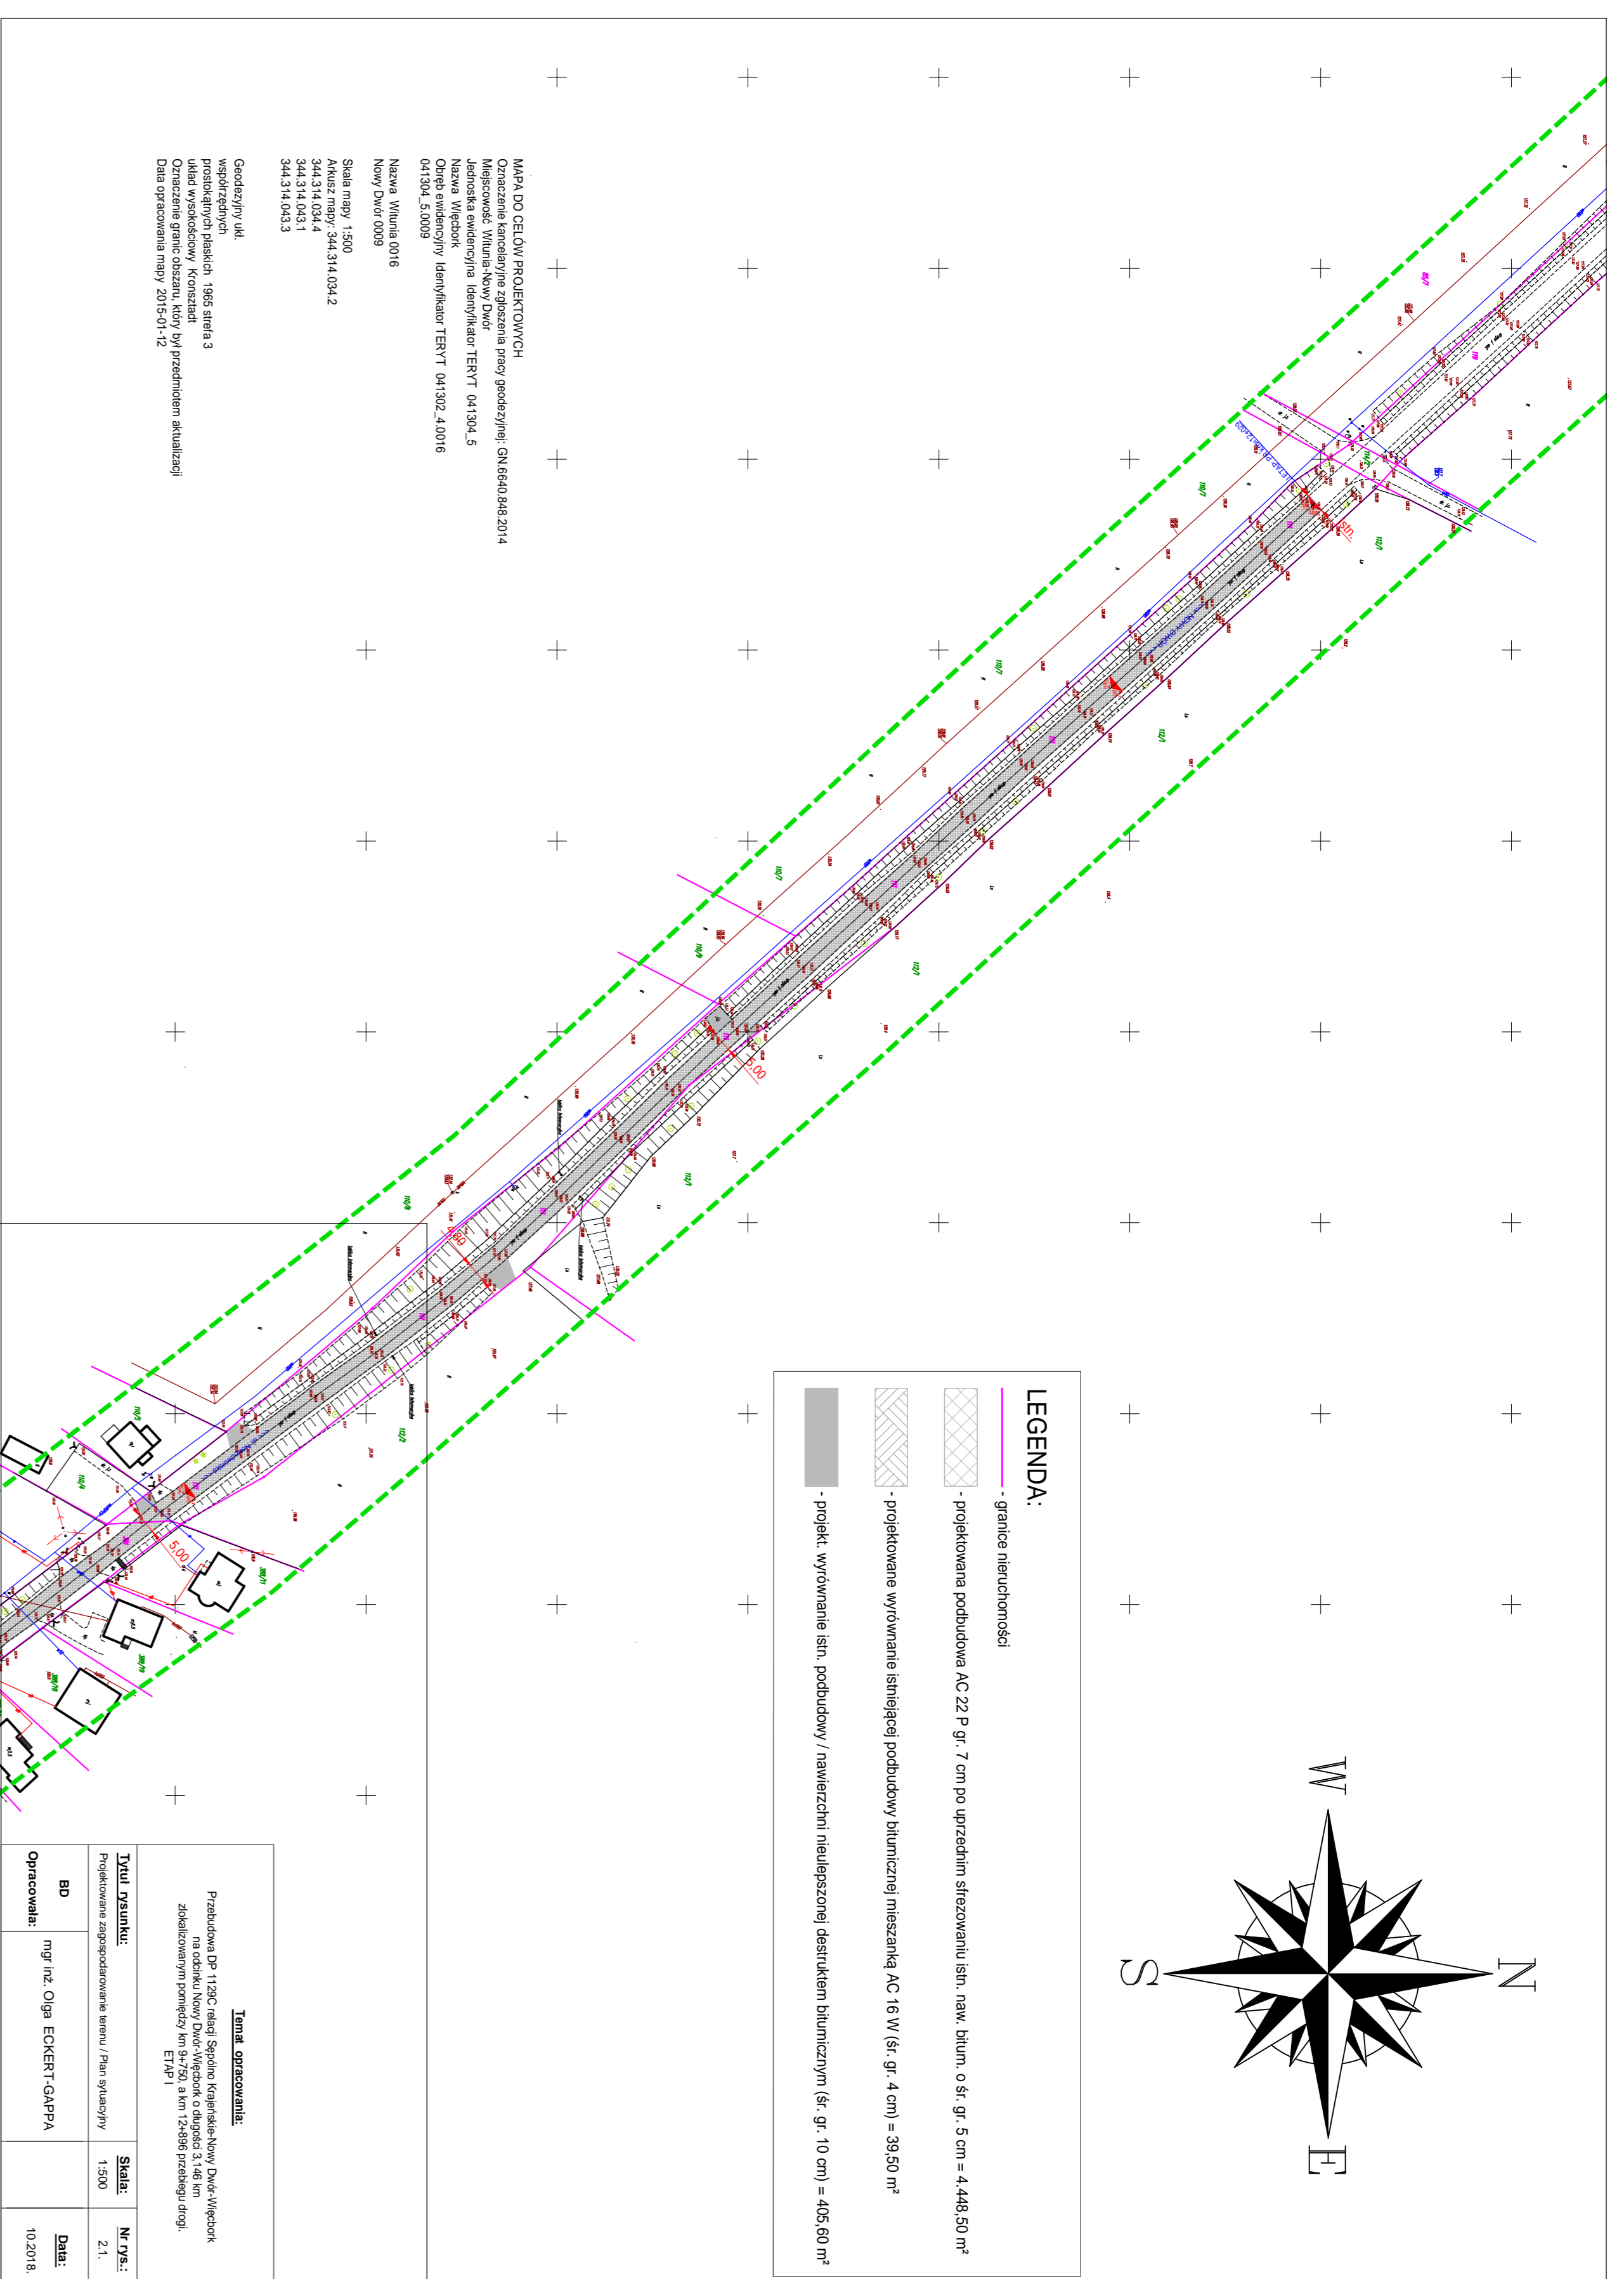


**Tytuł opracowania:**  

<b>Tytuł rysunku:</b>	<b>Skala:</b>	<b>Nr rys.:</b>
BD	1:500	Z.1.
<b>Opracował:</b>	mgr inż. Olga ECKERT-GARPA	<b>Data:</b>
		10.2018

**LEGENDA:**

- granice nieruchomości
- projektowana podbudowa AC 22 P gr. 7 cm po uprzednim straszaniu istn. naw. bitum. o sr. 5 cm = 4,448,50 m<sup>2</sup>
- projektowane wyrownanie istniejącej podbudowy bitumicznej mieszanką AC 16 W (sr. 4 cm) = 39,50 m<sup>2</sup>
- projekt. wyrownanie istn. podbudowy / nawierzchni nieulepszanej deskunkiem bitumicznym (sr. 10 cm) = 405,60 m<sup>2</sup>

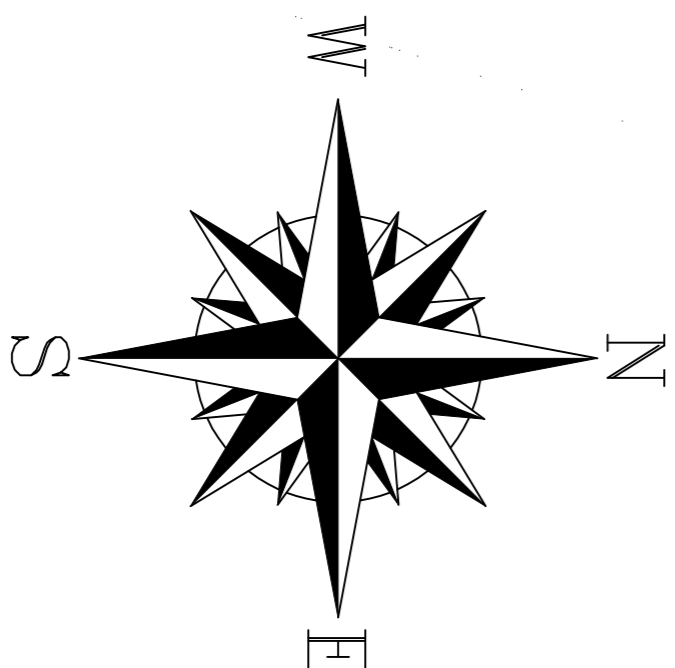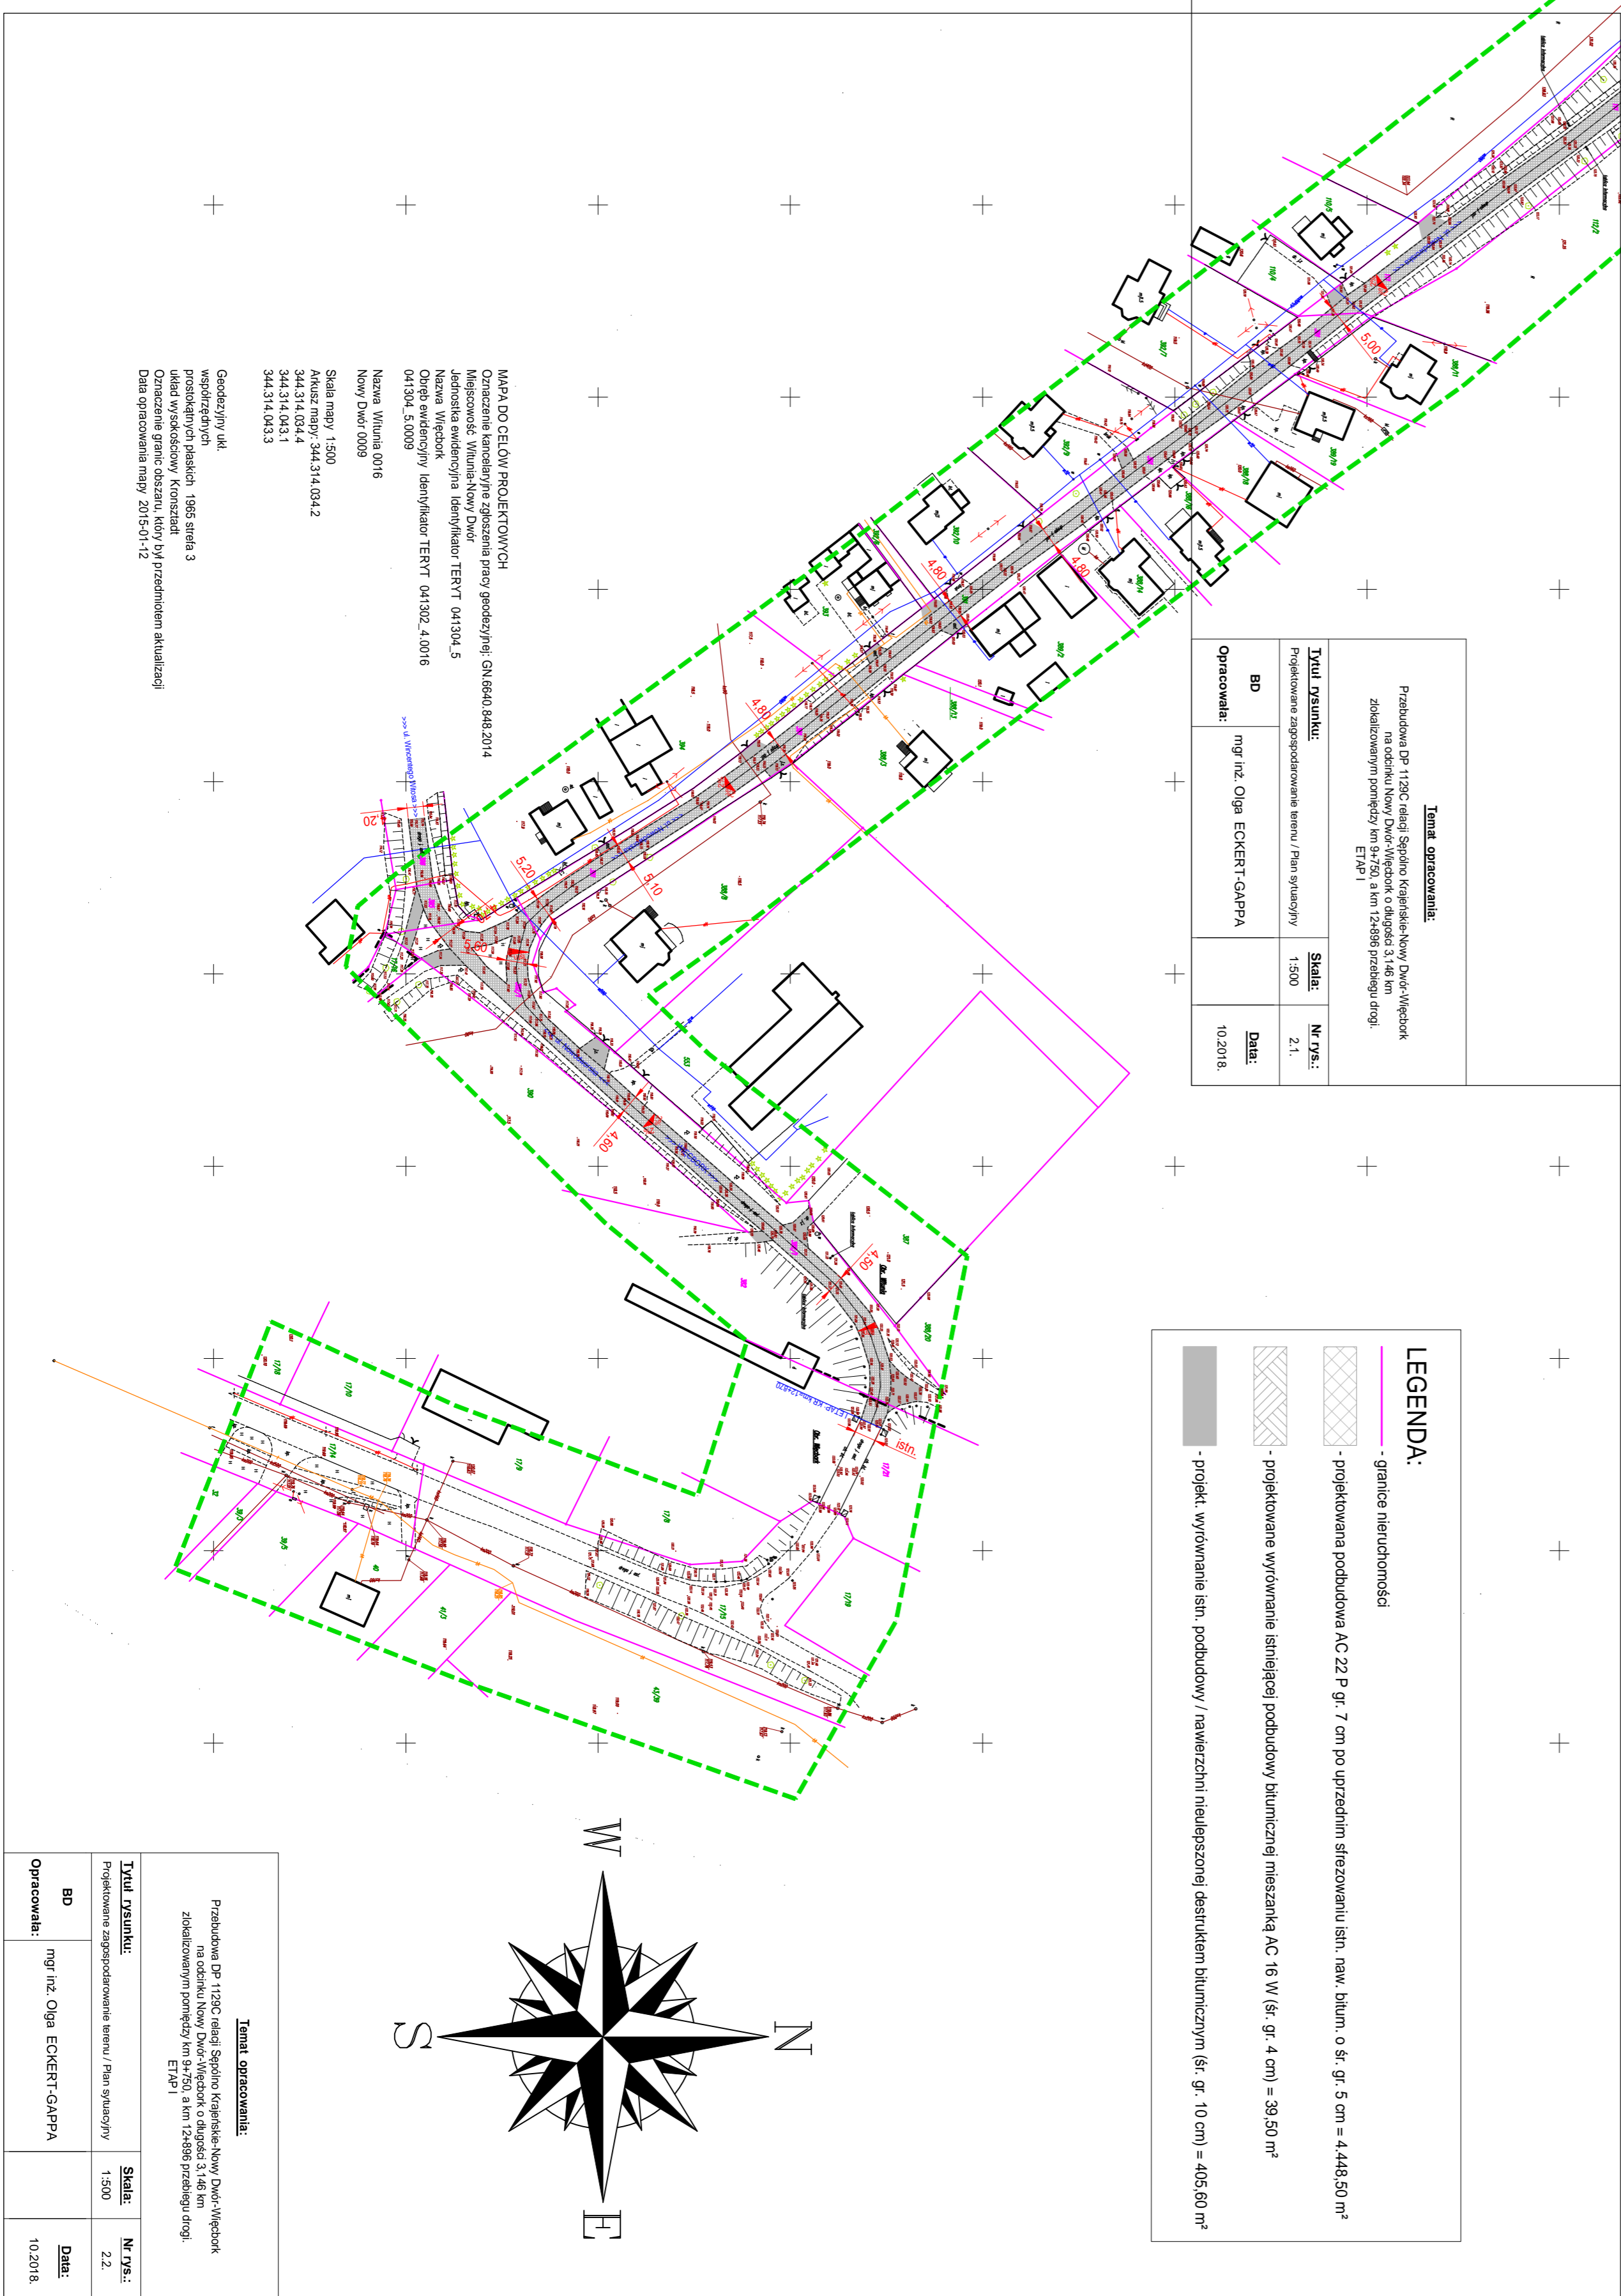

**Tytuł opracowania:**  

<b>Tytuł rysunku:</b>	<b>Skala:</b>	<b>Nr rys.:</b>
BD	1:500	Z.2.
<b>Opracował:</b>	mgr inż. Olga ECKERT-GARPA	<b>Data:</b>
		10.2018

**MAPA DO CELÓW PROJEKTOWYCH**  

 Oznaczenie granic obszaru, który był przedmiotem aktualizacji  
 Data opracowania mapy: 2015-01-12

**MAPA DO CELÓW PROJEKTOWYCH**  

 Oznaczenie granic obszaru, który był przedmiotem aktualizacji  
 Data opracowania mapy: 2015-01-12