

**UWAGA  
NIE DOTYCZY  
ZJAZD O POW. 43 m<sup>2</sup>**  
Do wykonania staraniem i kosztem właściciela nieruchomości położonej na działce nr ewid. 272/1 na warunkach decyzji dyrektora Zarządu Drogowego w Sępolnie Krajeńskim z dnia 09.05.2018 r. znak: ZD-RR.713.01.36.2018.O.E-G

warstwa ścierna z betonu asfaltowego - 6 cm  
warstwa profilowa z betonu asfaltowego - 6 cm  
istniejąca podbudowa z kruszyw - 38 cm

STRONA LEWA  
ROZBIÓRKA KRAWĘŻNIKA  
NA ODCINKU 5+081,00 - 5+185,00  
NOWY KRAWĘŻNIK  
NA ODCINKU 5+081,00 - 5+185,00

STRONA PRAWA  
ROZBIÓRKA KRAWĘŻNIKA  
NA ODCINKU 5+125,00 - 5+157,00  
NOWY KRAWĘŻNIK  
NA ODCINKU 5+125,00 - 5+185,00

FREZOWANIE 12CM L=104M


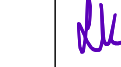
L 302 grab pospółnicy odległość pnia od krawędzi  
średn. pnia = 89 cm  
5+199,00

L 312 grab pospółnicy odległość pnia od krawędzi  
średn. pnia = 92 cm  
5+336,60


L 314 grab pospółnicy odległość pnia od krawędzi  
średn. pnia = 94 cm  
5+633,15

**OBJAŚNIENIA**

- nawierzchnia z betonu asfaltowego (11 190 m<sup>2</sup>)
  - poszerzenie nawierzchni z betonu asfaltowego (945 m<sup>2</sup>)
  - nawierzchnie zjazdów z betonu asfaltowego na nowej podbudowie (739 m<sup>2</sup>)
  - nawierzchnie zjazdów z betonu asfaltowego na istn. podbudowie (207 m<sup>2</sup>)
  - pobocza gruntowe ulepszone / wzmacnione KLSM 0/31,5mm (3 205 m<sup>2</sup>)
  - krawężnik betonowy najazdowy o wym. 100x22x15 cm (32 m)
  - krawężnik betonowy wystający o wym. 100x30x15 cm (132 m)
  - krawężnik betonowy istniejący - bez zmian (45 m)
  - zakres opracowania
- PR = km 5+081 kilometr żądaj drogi powiatowej

biuro projektowe: <b>ZAKŁAD PROJEKTOWANIA, NADZORU I USŁUG CONSULTINGOWYCH</b>  KRYSZYNA I WIESŁAW LUSZYŃSCY		inwestor: Zarząd Drogowy w Sępolnie Krajeńskiej Powiat Sępoleński ul. Koronowska 5 89-400 Sępólno Krajeńskie		znak projektu: <b>18-14</b> Zadanie 2 Obiekt nr 2	
adres: ul. Chemiczna 10B/38 89-300 Gniezno tel/fax: (056) 4653194		NIP: 876-15-14-389 biuro@inzdrog.com.pl		data projektu: 18.12.2018	
funkcja, imię i nazwisko: projektant: mgr inż. Wiesław Luszyński		numer i zakres uprawnień: Uprawnienia nr UAN-IV-8346/58/TO/86 do projektowania bez ograniczeń w specjalności konstrukcyjno-inżynierskiej w zakresie dróg, lotniskowych dróg startowych i manipulacyjnych		podpis: 	
sprawdzający: mgr inż. Edyta Misiak		uprawnień nr KUPR134/POCD09 do projektowania bez ograniczeń w specjalności drogowej		podpis: 	
opracowujący: mgr inż. Krystyna Luszyńska		podpis: 		data rysunku: CZERWIEC 2018	
tytuł rysunku: PROJEKTOWANE ZAGOSPODAROWANIE TERENU		nr rysunku: 1.1		skala rysunku: 1:500	



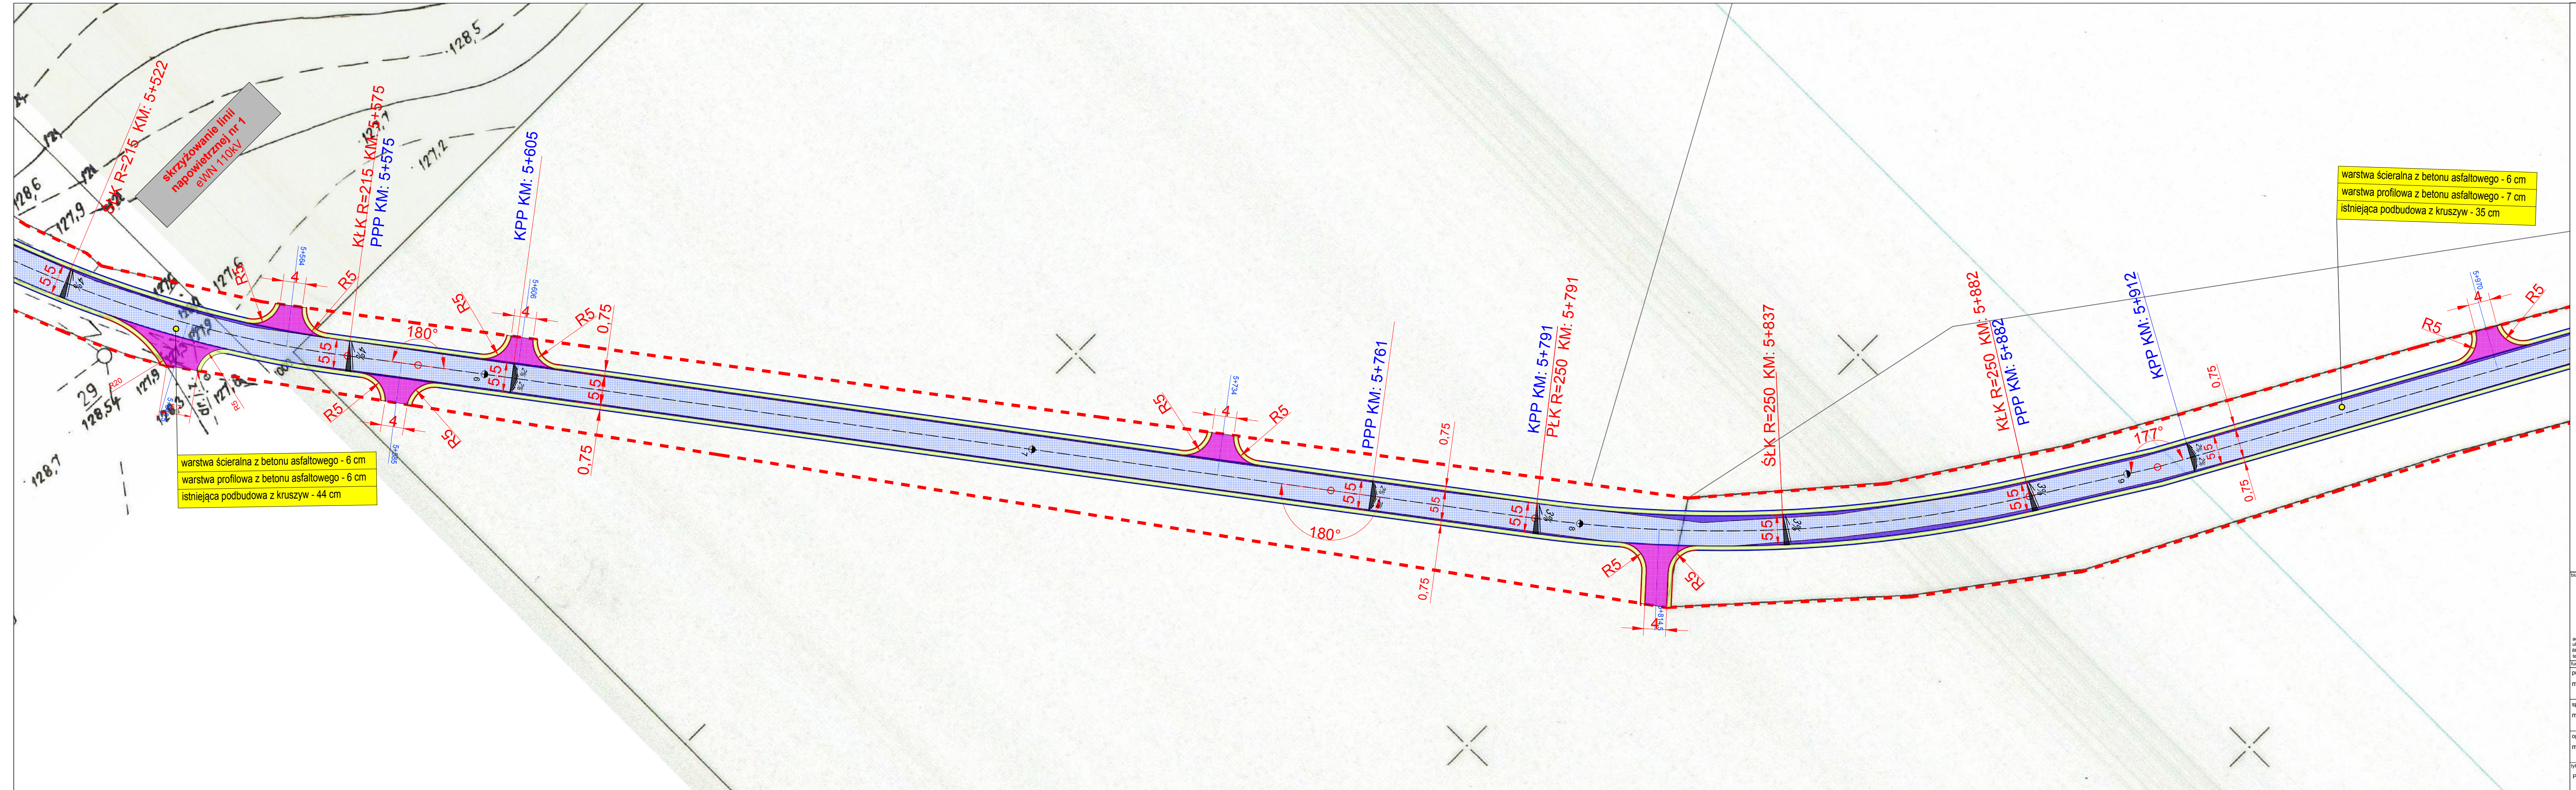

warstwa ściernalna z betonu asfaltowego - 6 cm  
 warstwa profilowa z betonu asfaltowego - 6 cm  
 istniejąca podbudowa z kruszyw - 44 cm

warstwa ściernalna z betonu asfaltowego - 6 cm  
 warstwa profilowa z betonu asfaltowego - 7 cm  
 istniejąca podbudowa z kruszyw - 35 cm

### OBJAŚNIENIA

- nawierzchnia z betonu asfaltowego (11 190 m<sup>2</sup>)
- poszerzenie nawierzchni z betonu asfaltowego (945 m<sup>2</sup>)
- nawierzchnie zjazdów z betonu asfaltowego na nowej podbudowie (739 m<sup>2</sup>)
- nawierzchnie zjazdów z betonu asfaltowego na istn. podbudowie (207 m<sup>2</sup>)
- pobocza gruntowe ulepszone / wzmocnione KLSM 0/31,5mm (3 205 m<sup>2</sup>)
- krawężnik betonowy najazdowy o wym. 100x22x15 cm (32 m)
- krawężnik betonowy wystający o wym. 100x30x15 cm (132 m)
- krawężnik betonowy istniejący - bez zmian (45 m)
- zakres opracowania


PR = km 5+081 kilometr drogi powiatowej

biuro projektowe: <b>ZAKŁAD PROJEKTOWANIA,          NADZORU I USŁUG          CONSULTINGOWYCH</b> <b>INZDRÓG s.c.</b> KRYSZYNA I WIESŁAW LUSZYŃSCY		inwestor: Zarząd Drogowy w Sępólnie Krajeńskim Powiat Sępoleński ul. Koronowska 5 89-400 Sępólno Krajeńskie		znak projektu: <b>18-14</b> Zadanie 2 Obiekt nr 2
adres: ul. Chałubińska 108a/38 89-300 Grudziądz tel/fax: (056) 4653194		NIP: 876-15-14-389 REGON: 142752383 KRS: 0000436186		data projektu: DROGOWA
funkcja, imię i nazwisko: projektant: mgr inż. Wiesław Luszyński		numer i zakres uprawnień: Uprawnienia nr LIAN-IV-8346/58/TO/88 do projektowania bez ograniczeń w specjalności konstrukcyjno-inżynierskiej w zakresie dróg, lotniskowych dróg startowych i manipulacyjnych		podpis: 
sprawdzający: mgr inż. Edyta Misiak		Uprawnienia nr KLI/R/134/POC/09 do projektowania bez ograniczeń w specjalności drogowej		podpis: 
opracowujący: mgr inż. Krystyna Luszyńska		Uprawnienia nr KLI/R/134/POC/09 do projektowania bez ograniczeń w specjalności drogowej		podpis: 
tytuł rysunku: PROJEKTOWANE ZAGOSPODAROWANIE TERENU		nr rysunku: 1.2	skala rysunku: 1:500	data rysunku: CZERWIEC 2018







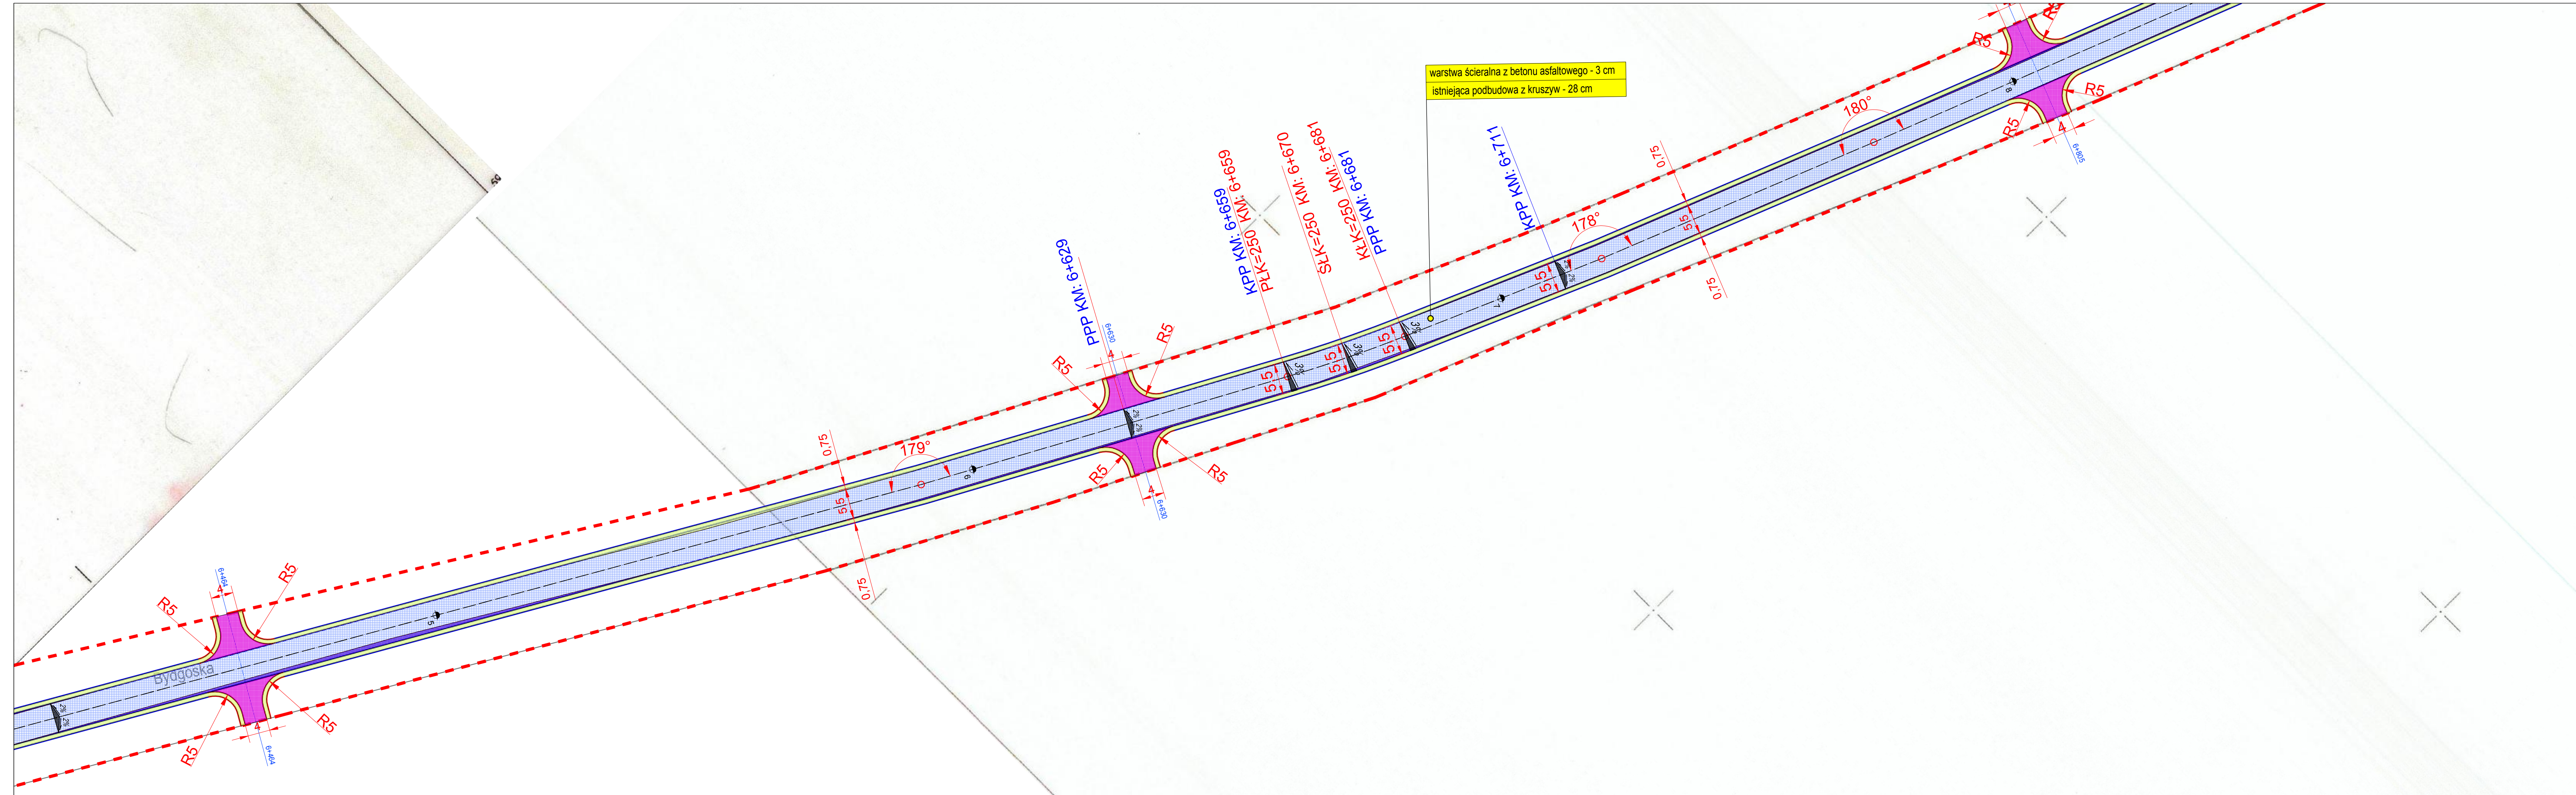

**OBJAŚNIENIA**

- nawierzchnia z betonu asfaltowego (11 190 m<sup>2</sup>)
- poszerzenie nawierzchni z betonu asfaltowego (945 m<sup>2</sup>)
- nawierzchnie zjazdów z betonu asfaltowego na nowej podbudowie (739 m<sup>2</sup>)
- nawierzchnie zjazdów z betonu asfaltowego na istn. podbudowie (207 m<sup>2</sup>)
- pobocza gruntowe ulepszone / wzmocnione KLSM 0/31,5mm (3 205 m<sup>2</sup>)
- krawężnik betonowy najazdowy o wym. 100x22x15 cm (32 m)
- krawężnik betonowy wystający o wym. 100x30x15 cm (132 m)
- krawężnik betonowy istniejący - bez zmian (45 m)
- zakres opracowania

PR = km 5+081 kilometrąz drogi powiatowej

biuro projektowe: <b>ZAKŁAD PROJEKTOWANIA,          NADZORU I USŁUG          CONSULTINGOWYCH</b>  KRYSZYNA I WIESŁAW ŁUSZYŃSCY		inwestor: Zarząd Drogowy w Śepólnie Krajeńskim Powiat Śepólnski ul. Koronowska 5 89-400 Śepólno Krajeńskie		znak projektu: <b>18-14</b> Zadanie 2 Obiekt nr 2
adres: ul. Chmińska 10B/38 89-300 Grudziądz tel/fax: (056) 4653194		NIP: 876-15-14-389 biuro@inzdrog.com.pl		
funkcja, imię i nazwisko: mgr inż. Wiesław Łuszyński		branża projektu: DROGOWA		etap projektu: PROJEKT WYKONAWCZY
projektant: mgr inż. Wiesław Łuszyński		numer i zakres uprawnień: Uprawnienia nr LIAN-IV-8346/58/TO/86 do projektowania bez ograniczeń w specjalności konstrukcyjno-inżynierskiej w zakresie dróg, lotniskowych dróg startowych i manipulacyjnych		podpis: 
sprawdzający: mgr inż. Edyta Misiak		Uprawnienia nr KLI/R/134/POC/009 do projektowania bez ograniczeń w specjalności drogowej		podpis: 
opracowujący: mgr inż. Krystyna Łuszyńska				podpis: 
tytuł rysunku: PROJEKTOWANE ZAGOSPODAROWANIE TERENU		nr rysunku: 1,4	skala rysunku: 1:500	data rysunku: CZERWIEC 2018



