

Zakład Gospodarki Komunalnej  
w Sośno  
89-412 Sośno, ul. Nowa 9  
NIP 561-15-03-187  
tel./fax 52 389 12 21

Sośno, dnia 09.05.2018 r.

42

ZGK.7021 – 1.18.2018


Zarząd Drogowy  
w Sępólnie Kraj.  
Powiat Sępoleński  
ul. Koronowska 5  
89 – 400 Sępólno Krajeńskie

Zakład Gospodarki Komunalnej w Sośno **uzgadnia pozytywnie** zadania:

1. Przebudowę DP 1137C relacji Obodowo – Sośno – Wierzchucin Królewski, na odcinkach o łącznej długości 6,208 km;
2. Przebudowę DP 1140C relacji Sośno – Wąwelno – Mrocza (Las), na odcinkach o łącznej długości 3,088 km.

Z poważaniem

**DYREKTOR**  
Zakładu Gospodarki Komunalnej

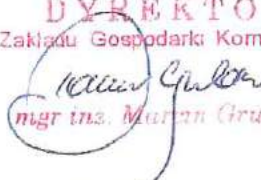  
mgr ins. Marian Grubicki


Otrzymują:

1. Adresat

2. A/a

*Opis  
20.05.18*



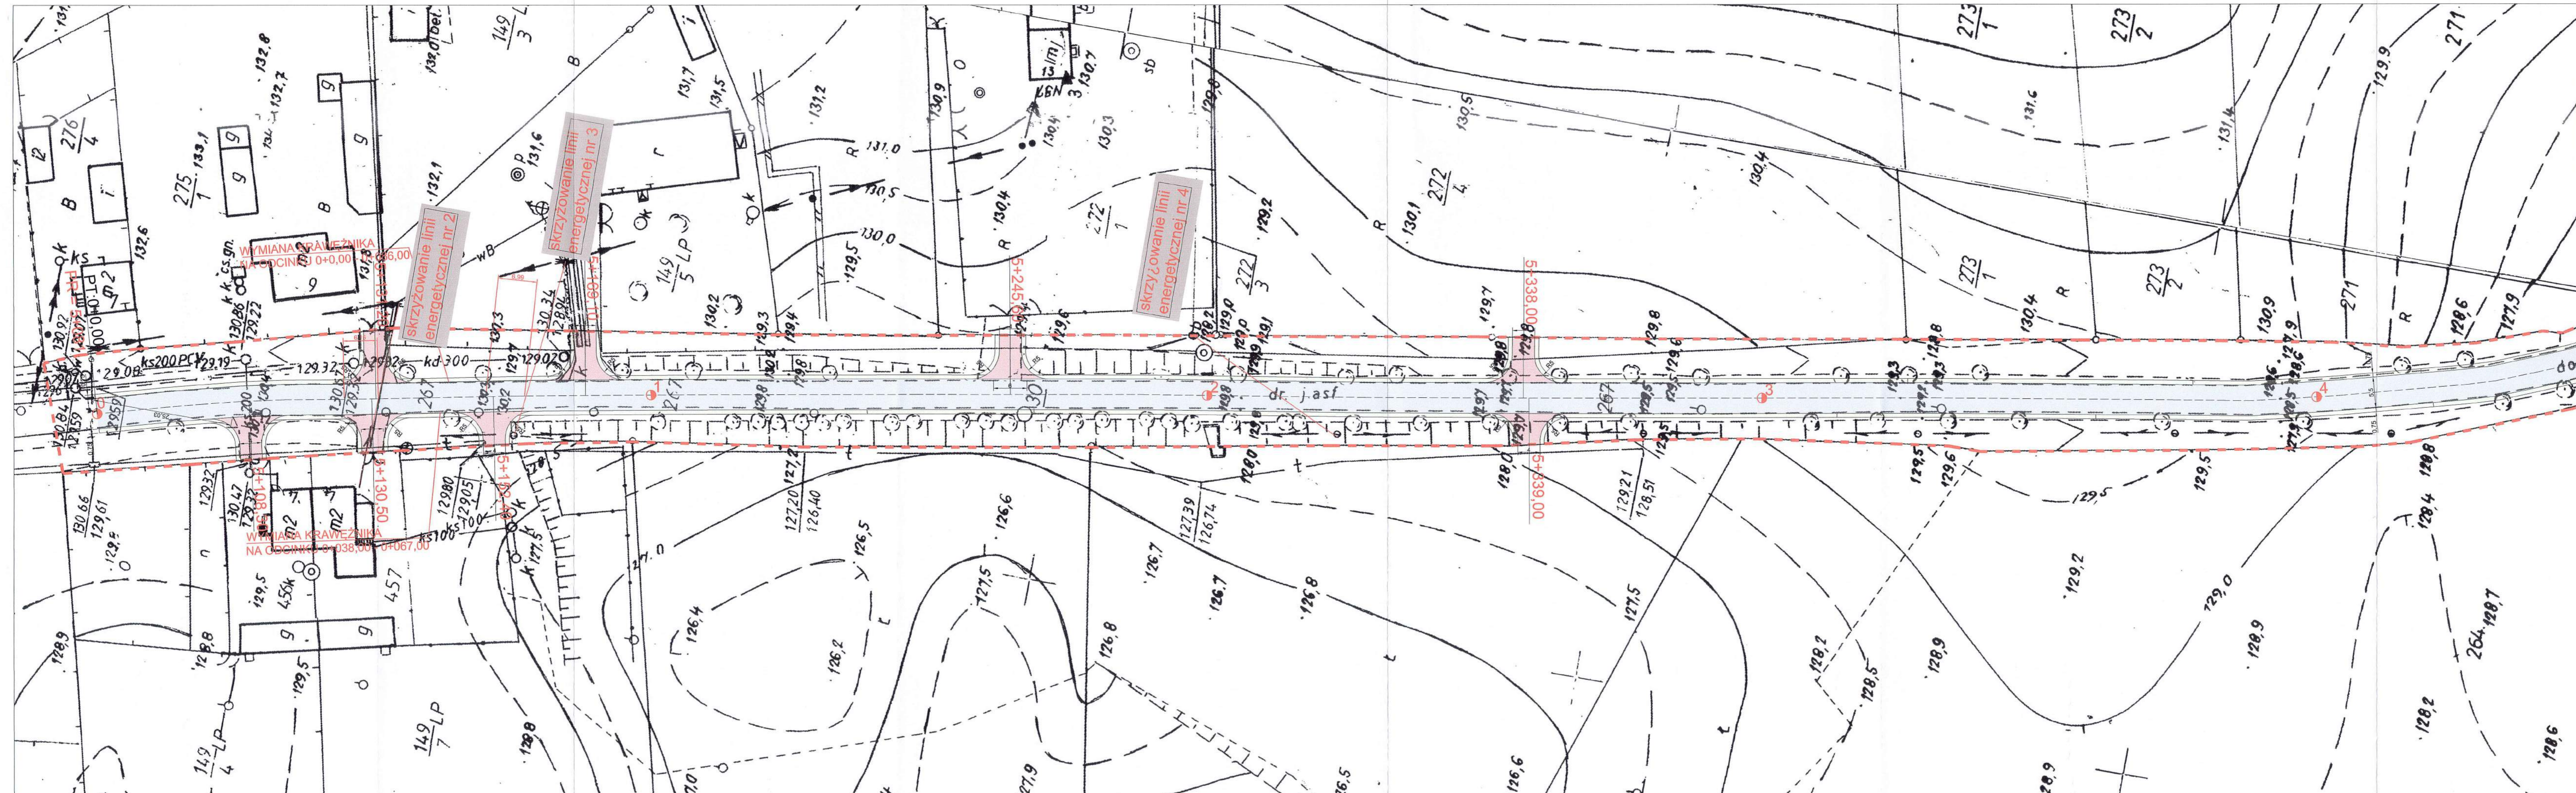

**OBJAŚNIENIA**

- PROJ. NAWIERZCHNIA BITUMICZNA  
NAWIERZCHNIA ŚCIERALNA
  - PROJ. POSZERZENIE BITUMICZNE
  - PROJ. ZJAZD BITUMICZNY
  - PROJ. ZJAZD Z KOSTKI BETONOWEJ
  - PROJ. POBOCZE GRUNTOWE
- PT:0+0,00 PIKIETAŻ LOKALNY  
 PR = km 0+646 KILOMETRAŻ DROGI POWIATOWEJ  
 GRANICA OPRACOWANIA


Zakład Gospodarki Komunalnej  
 w Sośno  
 89-412 Sośno, ul. Nowa 9  
 NIP 561-15-03-187  
 tel./fax 52 389 12 21

Uzgodniono pożytywnie  
 zgodnie z pismem ZGK 7021-1.13.2018  
 z dnia 09.05.2018r.

**DYREKTOR**  
 Zakładu Gospodarki Komunalnej  
*(Signature)*  
 mgr inż. Marcin Grubicki

biuro projektowe: <b>ZAKŁAD PROJEKTOWANIA, NADZORU I USŁUG CONSULTINGOWYCH</b>		inwestor: Zarząd Drógowy w Sepólnie Krajeńskim Powiat Sepoleński ul. Koronowska 5 88-400 Sepólnie Krajeńskie		znak projektu: <b>18-14</b> Zadanie 2 Część nr 2
adres: ul. Chwałkowska 106a/3b 88-300 Grudziądz tel/fax: (056) 4053184		branża projektu: <b>DRÓGOWA</b>		projektant: mgr inż. Wiesław Łuszyński
kontakt: imię i nazwisko KRYSZYNA WIESŁAW ŁUSZYŃSKA		adres: ul. Chwałkowska 106a/3b 88-300 Grudziądz tel/fax: (056) 4053184		projektant: mgr inż. Edyta Misiak
projektant: mgr inż. Wiesław Łuszyński		adres: ul. Chwałkowska 106a/3b 88-300 Grudziądz tel/fax: (056) 4053184		projektant: mgr inż. Krystyna Łuszyńska
sprawdzający: mgr inż. Edyta Misiak		adres: ul. Chwałkowska 106a/3b 88-300 Grudziądz tel/fax: (056) 4053184		projektant: mgr inż. Krystyna Łuszyńska
opracowujący: mgr inż. Krystyna Łuszyńska		adres: ul. Chwałkowska 106a/3b 88-300 Grudziądz tel/fax: (056) 4053184		projektant: mgr inż. Krystyna Łuszyńska
tytuł rysunku: PROJEKTOWANE ZAGOSPODAROWANIE TERENU		nr rysunku: 1.1		data rysunku: kwiecień 2018
		skala rysunku: 1:500		



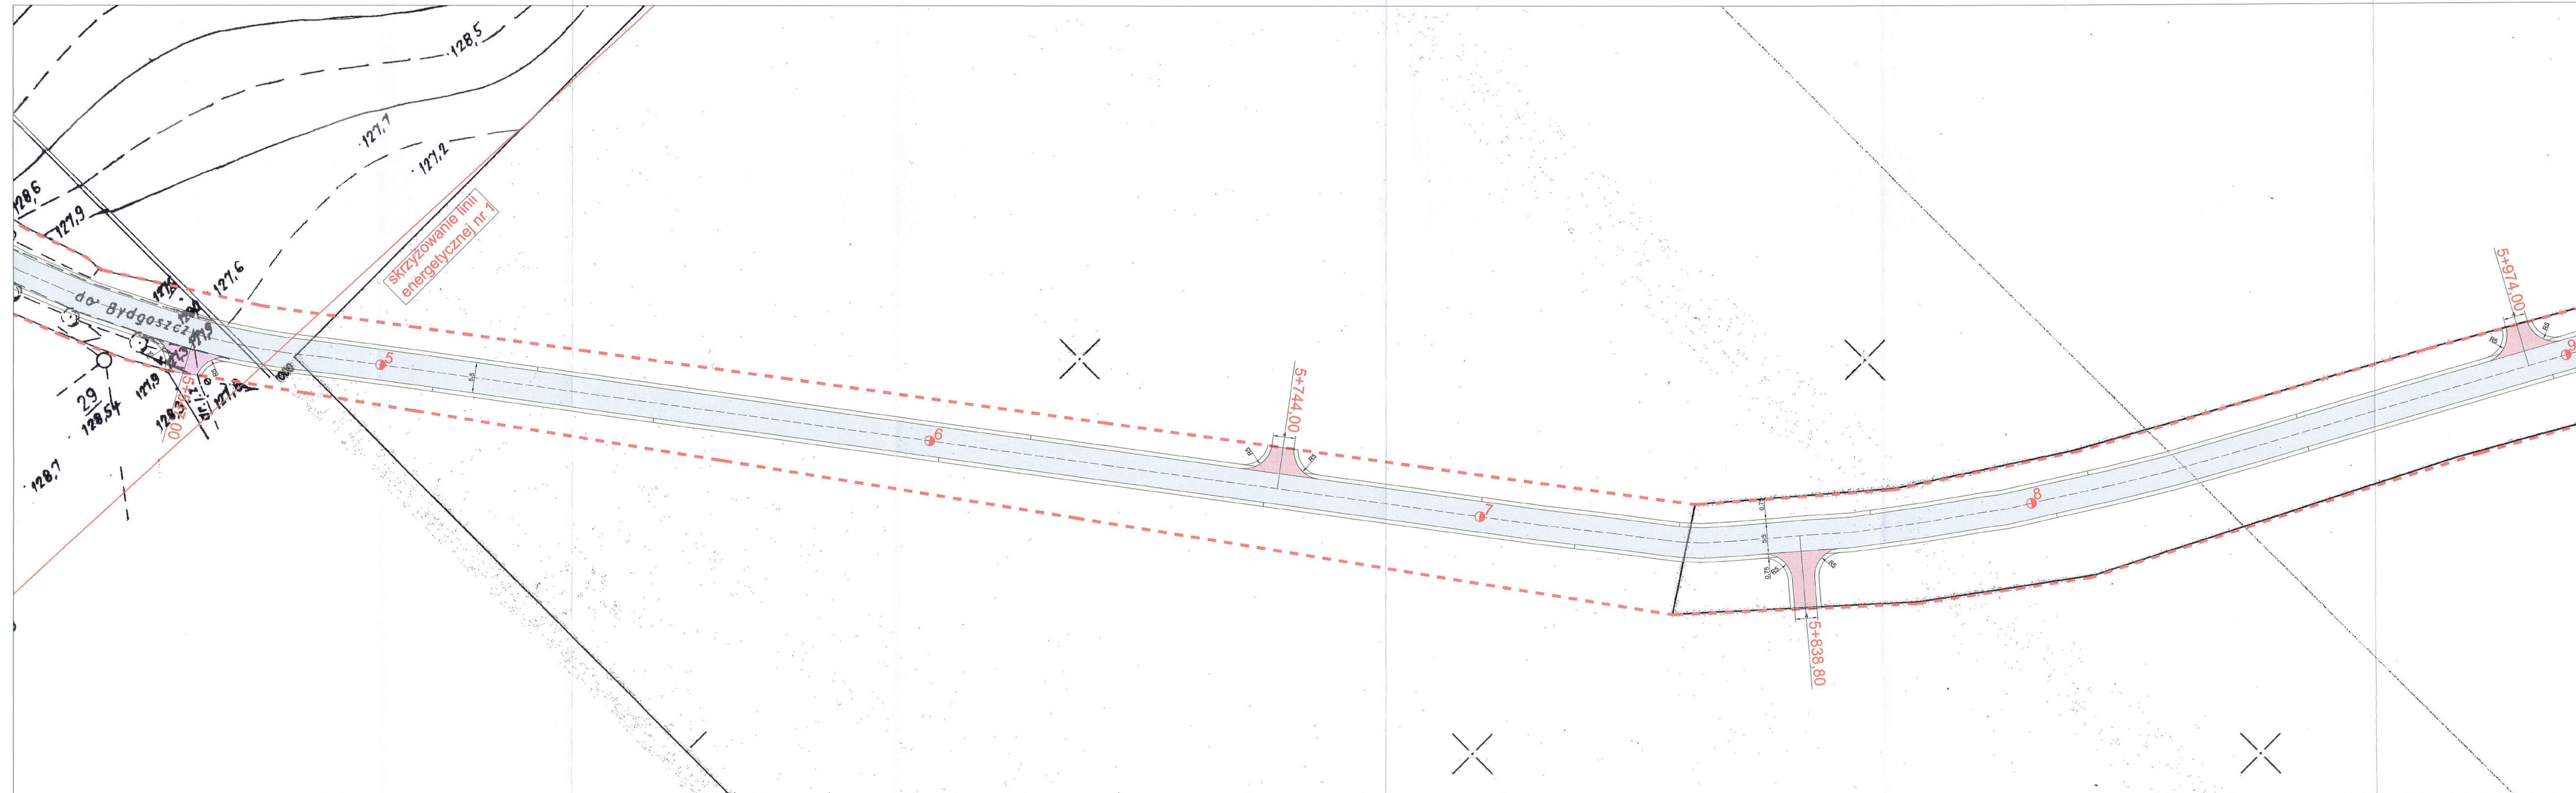

**OBJAŚNIENIA**

- PROJ. NAWIERZCHNIA BITUMICZNA  
NAWIERZCHNIA ŚCIERALNA
- PROJ. POSZERZENIE BITUMICZNE
- PROJ. ZJAZD BITUMICZNY
- PROJ. ZJAZD Z KOSTKI BETONOWEJ
- PROJ. POBOCZE GRUNTOWE

PT:0+0,00 PIKIETAŻ LOKALNY  
 PR = km 0+646 KILOMETRAŻ DROGI POWIATOWEJ  
 [Red dashed box symbol] GRANICA OPRACOWANIA


**Zakład Gospodarki Komunalnej  
w Sośnio**  
 89-412 Sośno, ul. Nowa 9  
 NIP 561-15-03-187  
 tel./fax 52 389 12 21

*Uzgodniono pozytywnie  
zgodnie z pismem zdgk.7021-1.18.2018  
z dnia 09.05.2018 r.*

**DYREKTOR**  
 Zakładu Gospodarki Komunalnej  
*Marcin Grubiński*  
 mgr inż. Marcin Grubiński

Numer projektu: <b>ZAKŁAD PROJEKTOWANIA, NADZORU I USŁUG CONSULTINGOWYCH</b>  KRYSZYŃA I WIEŚLAW ŁUSZYŃSKI adres: ul. Chlebnińska 106a/28 86-300 Grudziądz telefon: (52) 4652194 e-mail: biuro@inzdróg.com.pl funkcja: inżynier architekt	Inwestor: Zarząd Drogowy w Sepólnie Krajejskim Powiat Sepoleński ul. Koronowska 5 86-400 Sepólna Krajejskie Tytuł projektu: (DZ 1317) rejon Chobowo-Sośno-Wierzuchin Kotowski; Przebudowa DP 1317C ulicy Chobowo-Sośno-Wierzuchin Kotowski, na odcinkach o łącznej długości 4,208 km o następujących parametrach: a) km 0+788, a km 4+194 (odc. nr 1 - 4,025 km); b) km 5+081, a km 7+284 (odc. nr 2) o łącznej długości 2,207 km (odc. nr 2)	Znak projektu: <b>18-14</b> Zadanie 2 Odcinek nr 2
projektant: mgr inż. Wiesław Łuszyński	Uprawnienie nr UAN-IV-8348/58/TO/86 do projektowania bez ograniczeń w specjalności konstrukcyjno-technicznej w zakresie dróg lotniskowych dróg startowych i manipulacyjnych	podpis: 
sprawdzający: mgr inż. Edyta Misiak	Uprawnienie nr KUP/0134/PODD/09 do projektowania bez ograniczeń w specjalności drogowej	podpis: 
opracowujący: mgr inż. Krystyna Łuszyńska	Uprawnienie nr KUP/0134/PODD/09 do projektowania bez ograniczeń w specjalności drogowej	podpis: 
Tytuł rysunku: PROJEKTOWANE ZAGOSPODAROWANIE TERENU	nr rysunku: 1,2	skala rysunku: 1:500
data rysunku: kwiecień 2018		



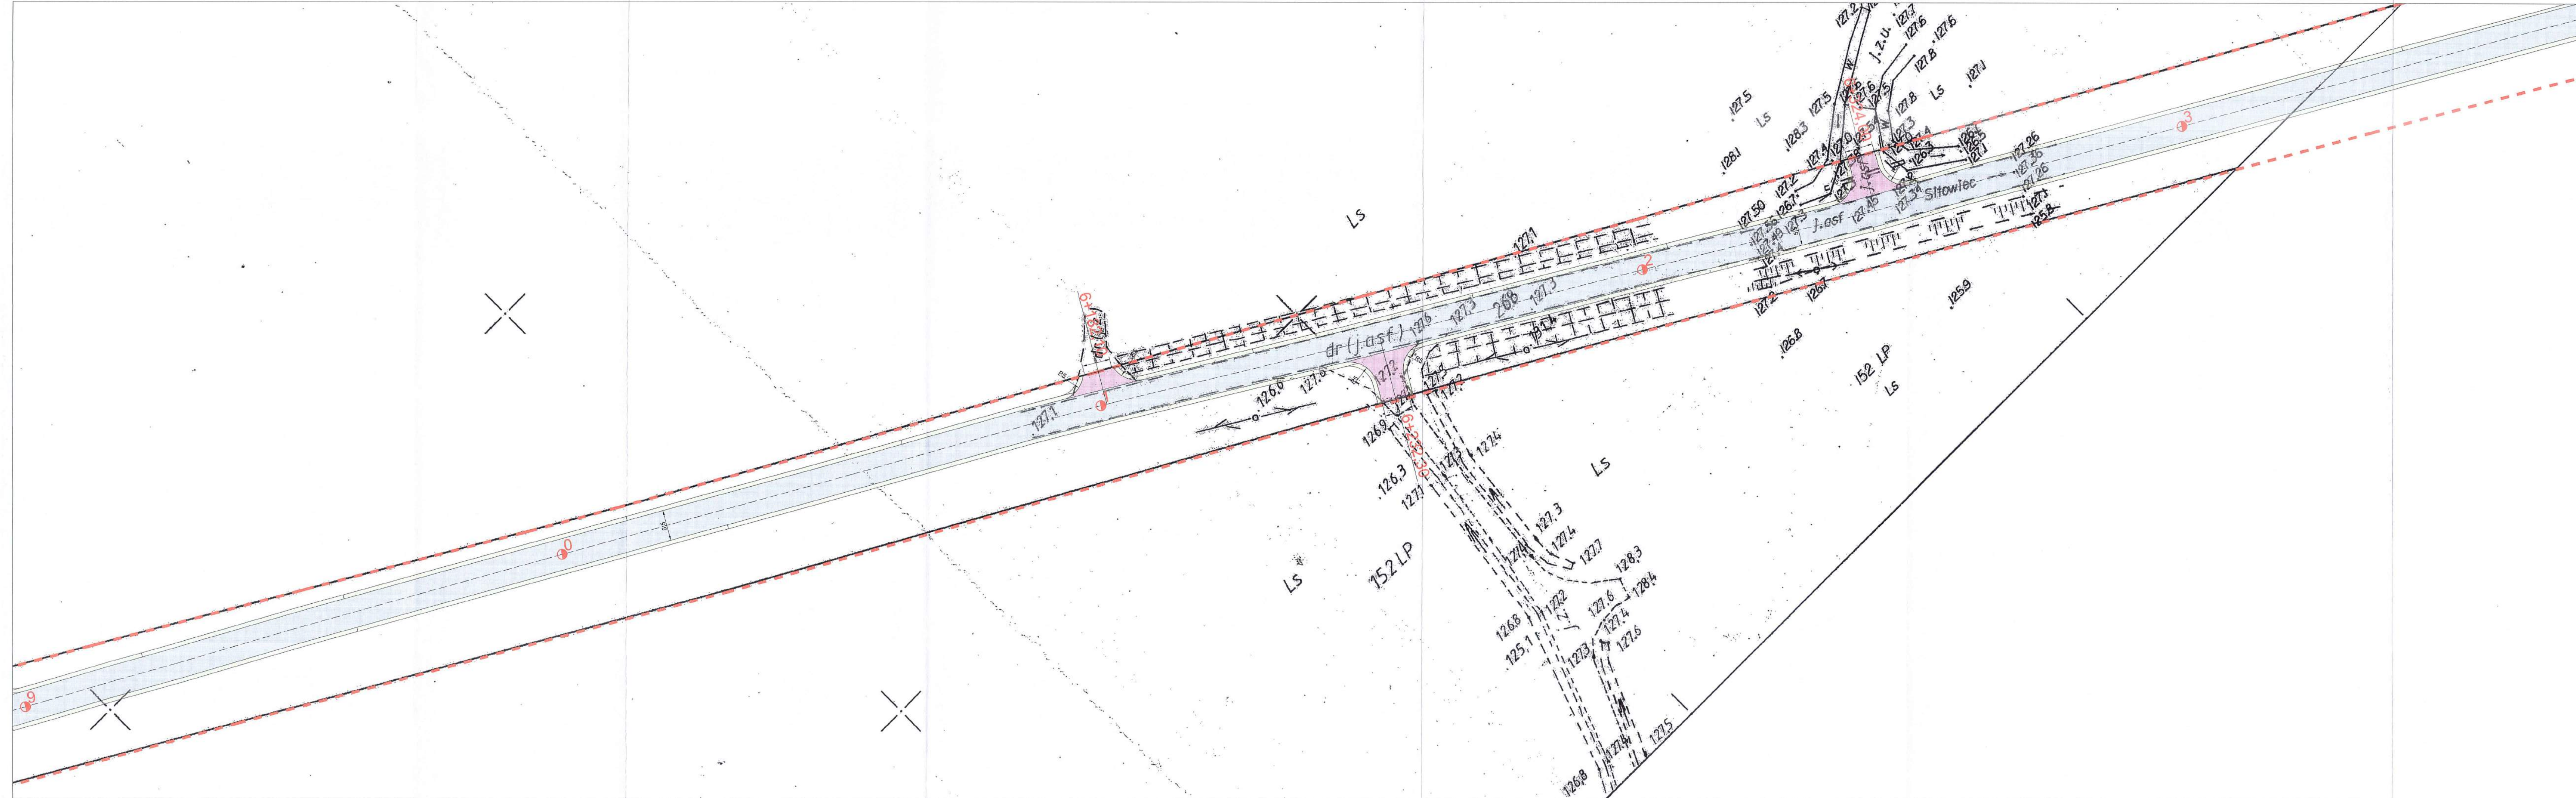

**OBJAŚNIENIA**

- PROJ. NAWIERZCHNIA BITUMICZNA  
NAWIERZCHNIA ŚCIERALNA
- PROJ. POSZERZENIE BITUMICZNE
- PROJ. ZJAZD BITUMICZNY
- PROJ. ZJAZD Z KOSTKI BETONOWEJ
- PROJ. POBOCZE GRUNTOWE
- PT:0+0,00 PIKIETAŻ LOKALNY
- PR = km 0+646 KILOMETRAŻ DROGI POWIATOWEJ
- GRANICA OPRACOWANIA


Zakład Gospodarki Komunalnej  
w Sośno  
89-412 Sośno, ul. Nowa 9  
NIP 561-15-03-187  
tel./fax 52 389 12 21

Uzgodniono pozytywnie  
zgodnie z pismem Zgk.7021-1.18.2018  
z dnia 09.05.2018.

**DYREKTOR**  
Zakładu Gospodarki Komunalnej  
*(Signature)*  
mgr inż. Marcin Grubiński

biuro projektowe: <b>ZAKŁAD PROJEKTOWANIA, NADZORU I USŁUG CONSULTINGOWYCH</b>  KRYSZYŃA WIEŚLAW LUSZYŃSKY		inwestor: Zarząd Drogowy w Sepólnie Krajeńskim Powiat Sepoleński ul. Koronowska 5 69-400 Sepólno Krajeńskie		projekt: <b>13-14</b> Zadanie 2 Odcinek nr 2	
adres: ul. Chmieliska 106a/58 86-200 Gniezno telefon: (066) 4853194 e-mail: biuro@inzdrog.com.pl		NIP: 876-15-14-386 biuro@inzdrog.com.pl		etap projektu: <b>PROJEKT WYKONAWCZY</b>	
projektant: mgr inż. Wiesław Luszyński		Uprawnienia nr LAN-IV-6346/56/TQ86 do projektowania bez ograniczeń w specjalności konstrukcyjno-inżynierskiej w zakresie dróg, lotniskowych dróg startowych i manipulacyjnych			
sprawdzający: mgr inż. Edyta Misiak		Uprawnienia nr KUFD034F00D69 do projektowania bez ograniczeń w specjalności drogowej			
opracowujący: mgr inż. Krystyna Luszyńska					
tytuł rysunku: PROJEKTOWANE ZAGOSPODAROWANIE TERENU		nr rysunku: 1.3	skala rysunku: 1:500	data rysunku: kwiecień 2018	



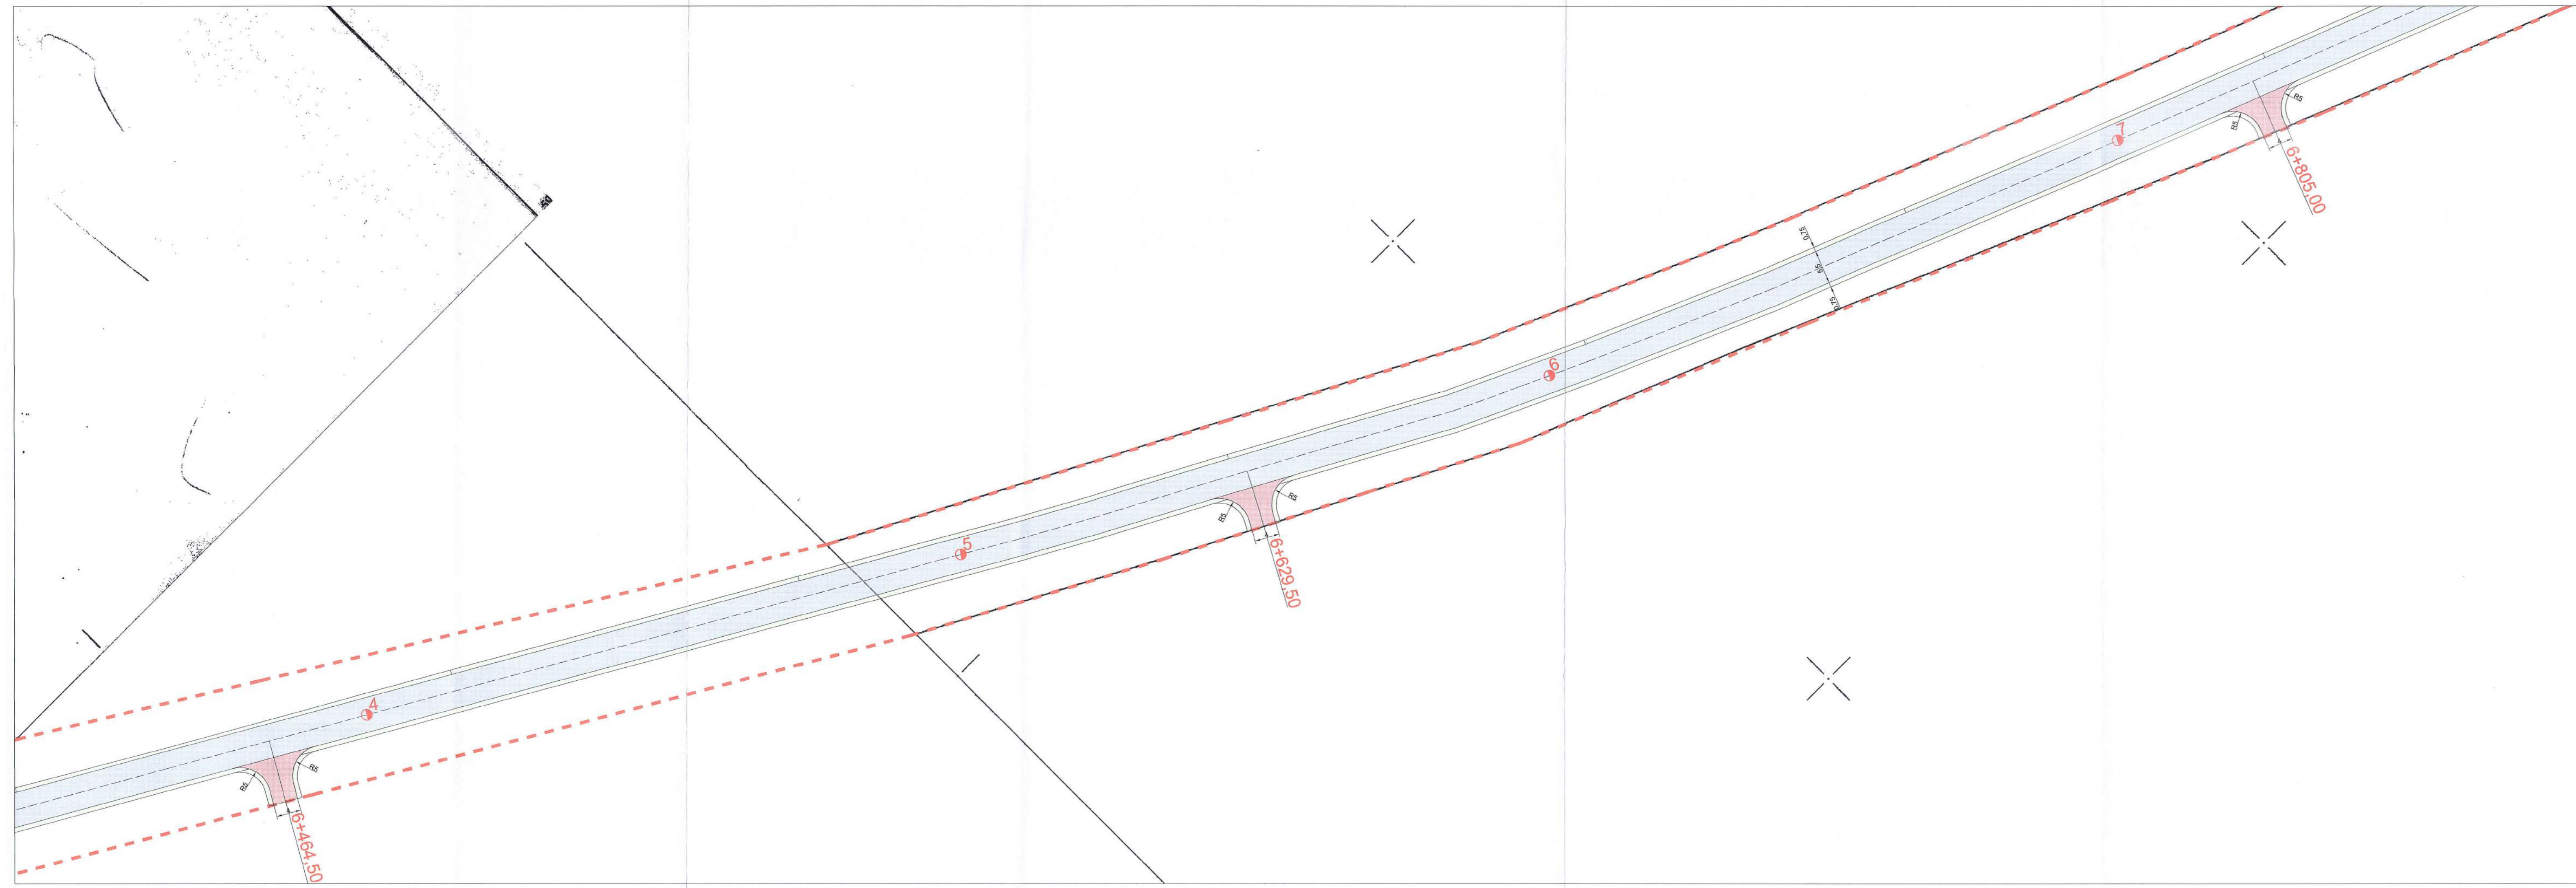

**OBJAŚNIENIA**

- PROJ. NAWIERZCHNIA BITUMICZNA  
NAWIERZCHNIA ŚCIERALNA
- PROJ. POSZERZENIE BITUMICZNE
- PROJ. ZJAZD BITUMICZNY
- PROJ. ZJAZD Z KOSTKI BETONOWEJ
- PROJ. POBOCZE GRUNTOWE

**PT:0+0,00** PIKIETAŻ LOKALNY  
**PR = km 0+646** KILOMETRAŻ DROGI POWIATOWEJ  
 GRANICA OPRACOWANIA


Zakład Gospodarki Komunalnej  
w Sośńcu  
89-412 Sośno, ul. Nowa 9  
NIP 561-15-03-187  
tel./fax 52 389 12 21

Uzgodniono pozytywnie  
zgodnie z pismem z dnia 10.02.2018 r.  
z dnia 09.05.2018 r.

**DYREKTOR**  
Zakładu Gospodarki Komunalnej  
*(Signature)*  
mgr inż. Marcin Grubiński

Biuro projektowe: <b>ZAKŁAD PROJEKTOWANIA,          NADZORU I USŁUG          CONSULTINGOWYCH</b>  KRYSZYŃA I WISŁAW LUSZYŃSCY		Inwestor: Zarząd Drógowy w Sepólnie Krajeńskim Powiat Sepoleński ul. Koronowska 5 89-400 Sepólno Krajeńskie		Znak projektu: <b>18-14</b> Zadanie 2 Odcinek nr 2	
adres: ul. Chałubińska 106a/38 89-300 Grudziądz telefon: 600 4033194 funkcja, imię i nazwisko NIP: 878-15-14-389 biuro@inzdrog.com.pl		siedziba projektu: <b>DROGOWA</b> PROJEKT WYKONAWCZY		tytuł projektu: DOP 1127 (skłony) Obwodowa-Sośno-Wierzbuch Kołowecki Przesłubowa DP 1137C (skłony) Obwodowa-Sośno-Wierzbuch Kołowecki, na odcinkach o łącznej długości 6,208 km o ustalonych promieniach: 40 km 0+786, a 40+784 (odc. nr 1 +4,205 km); 3) km 5+081, a km 7+294 (odc. nr 2+2,203 km) jej przebiegu Odcinek nr 2	
projektant: mgr inż. Wiesław Luszyński		uprawnienia nr UAN-IV-3346/56/TC/86 do projektowania bez ograniczeń w specjalności konstrukcyjno-inżynierskiej w zakresie dróg, lotniskowych dróg startowych i manipulacyjnych		podpis:	
sprawdzający: mgr inż. Edyta Misiak		uprawnienia nr KJPD134/POD09 do projektowania bez ograniczeń w specjalności drogowej		podpis:	
opracowujący: mgr inż. Krystyna Luszyńska		podpis:		podpis:	
tytuł rysunku: PROJEKTOWANE ZAGOSPODAROWANIE TERENU		nr rysunku: 1.4		data rysunku: kwiecień 2018	



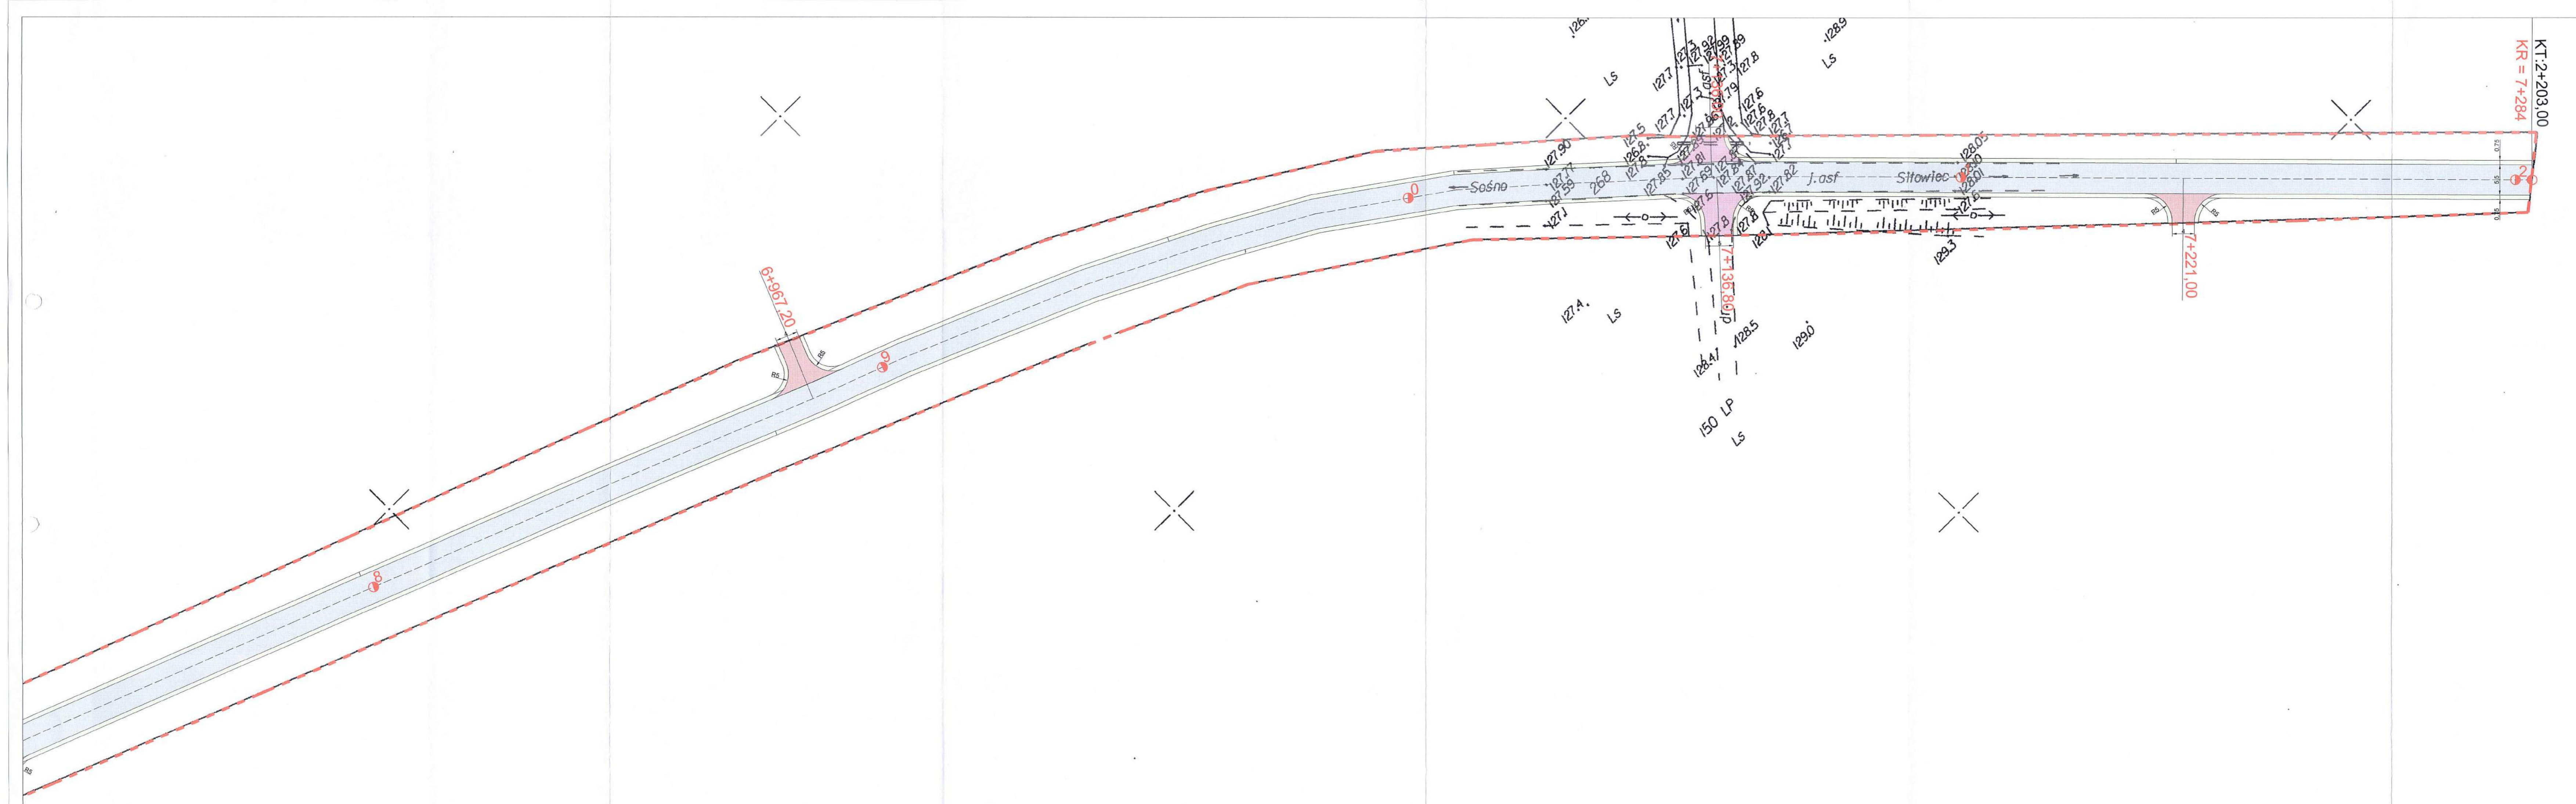

**OBJAŚNIENIA**

- PROJ. NAWIERZCHNIA BITUMICZNA  
NAWIERZCHNIA ŚCIERALNA
- PROJ. POSZERZENIE BITUMICZNE
- PROJ. ZJAZD BITUMICZNY
- PROJ. ZJAZD Z KOSTKI BETONOWEJ
- PROJ. POBOCZE GRUNTOWE

- PT:0+0,00** PIKIETAŻ LOKALNY
- PR = km 0+646** KILOMETRAŻ DROGI POWIATOWEJ
- GRANICA OPRACOWANIA

Zakład Gospodarki Komunalnej  
w Sośnie  
89-412 Sośno, ul. Nowa 9  
NIP 551-15-03-187  
tel./fax 52 389 12 21  
Uzgodniono pozytywnie  
zgodnie z pismem Zgk.1021=1.18.2018  
z dnia 03.05.2018r.

**DYREKTOR**  
Zakładu Gospodarki Komunalnej  
  
mgr inż. Marcin Grubiński

biuro projektowe: <b>ZAKŁAD PROJEKTOWANIA,          NADZORU I USŁUG          CONSULTINGOWYCH</b> <b>INŻDRÓG s.c.</b> KRYSZYŃA I WIESŁAW ŁUSZYŃSKI		inwestor: Zarząd Drogowy w Sepólnie Krajeńskim Powiat Sepoleński ul. Koronowska 5 89-400 Sepólna Krajeńskie		znak projektu: <b>18-14</b> Zadanie z Określen nr 2	
adres: ul. Chelińska 106a/38 85-300 Grudziądz telefon: (056) 453194 fax: (056) 453194		biuro projektowe: DROGOWA ul. Koronowska 5 89-400 Sepólna Krajeńskie		tytuł rysunku: PROJEKTOWANIE ZAGOSPODAROWANIE TERENU	
funkcja, imię i nazwisko mgr inż. Wiesław Łuszyński		numer i zakres uprawnień Uprawnienia nr UAN-IV-8346/66/TO/86 do projektowania bez ograniczeń w specjalności konstrukcyjno-inżynierskiej w zakresie dróg, lotniskowych dróg startowych i manipulacyjnych		podpis	
sprawdzający: mgr inż. Edyta Misiak		Uprawnienia nr KUP/D134/PO/OD/09 do projektowania bez ograniczeń w specjalności drogowej		podpis	
opracowujący: mgr inż. Krystyna Łuszyńska		Uprawnienia nr KUP/D134/PO/OD/09 do projektowania bez ograniczeń w specjalności drogowej		podpis	
skala rysunku: 1:500		data rysunku: kwiecień 2018		skala rysunku: 1:500	